

DOSIER

PROMOCIÓN

Edificio de 10 viviendas de tres y cuatro dormitorios, locales, garaje y piscina en Murcia. Octubre 2016.


AST


CMMP, ARQUITECTOS.

01 Información

Plano Situación


1/2000

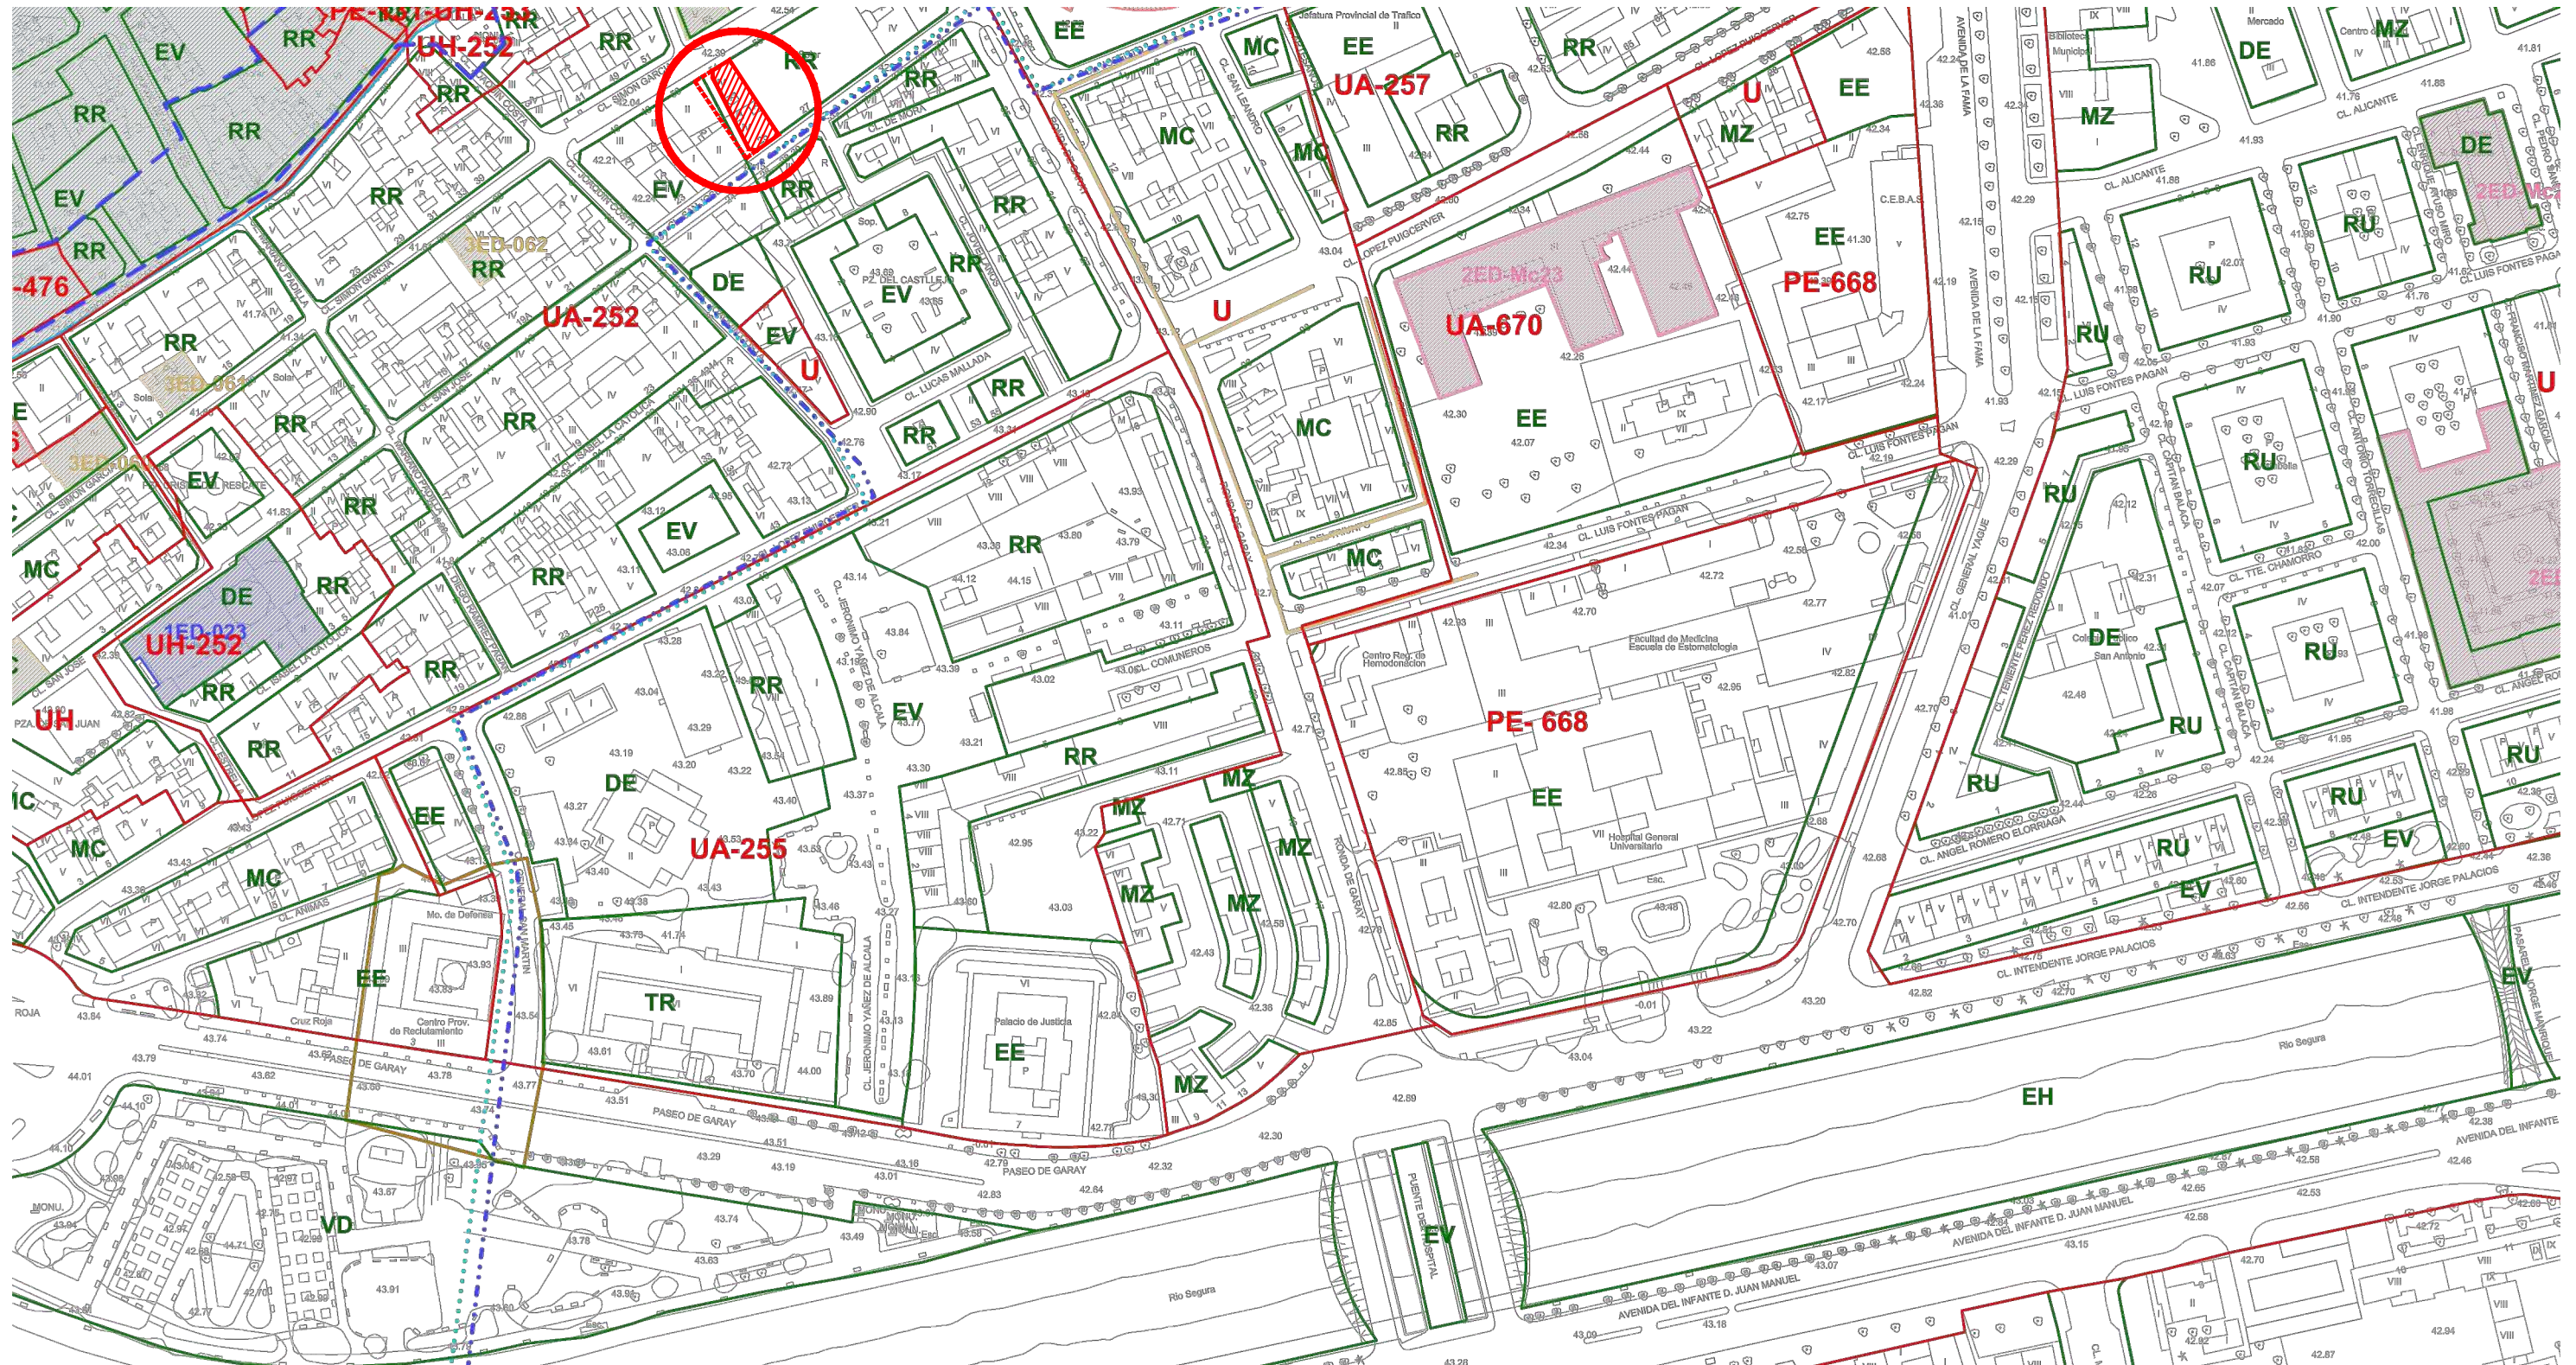

01 Información

Plano Catastral

1/500

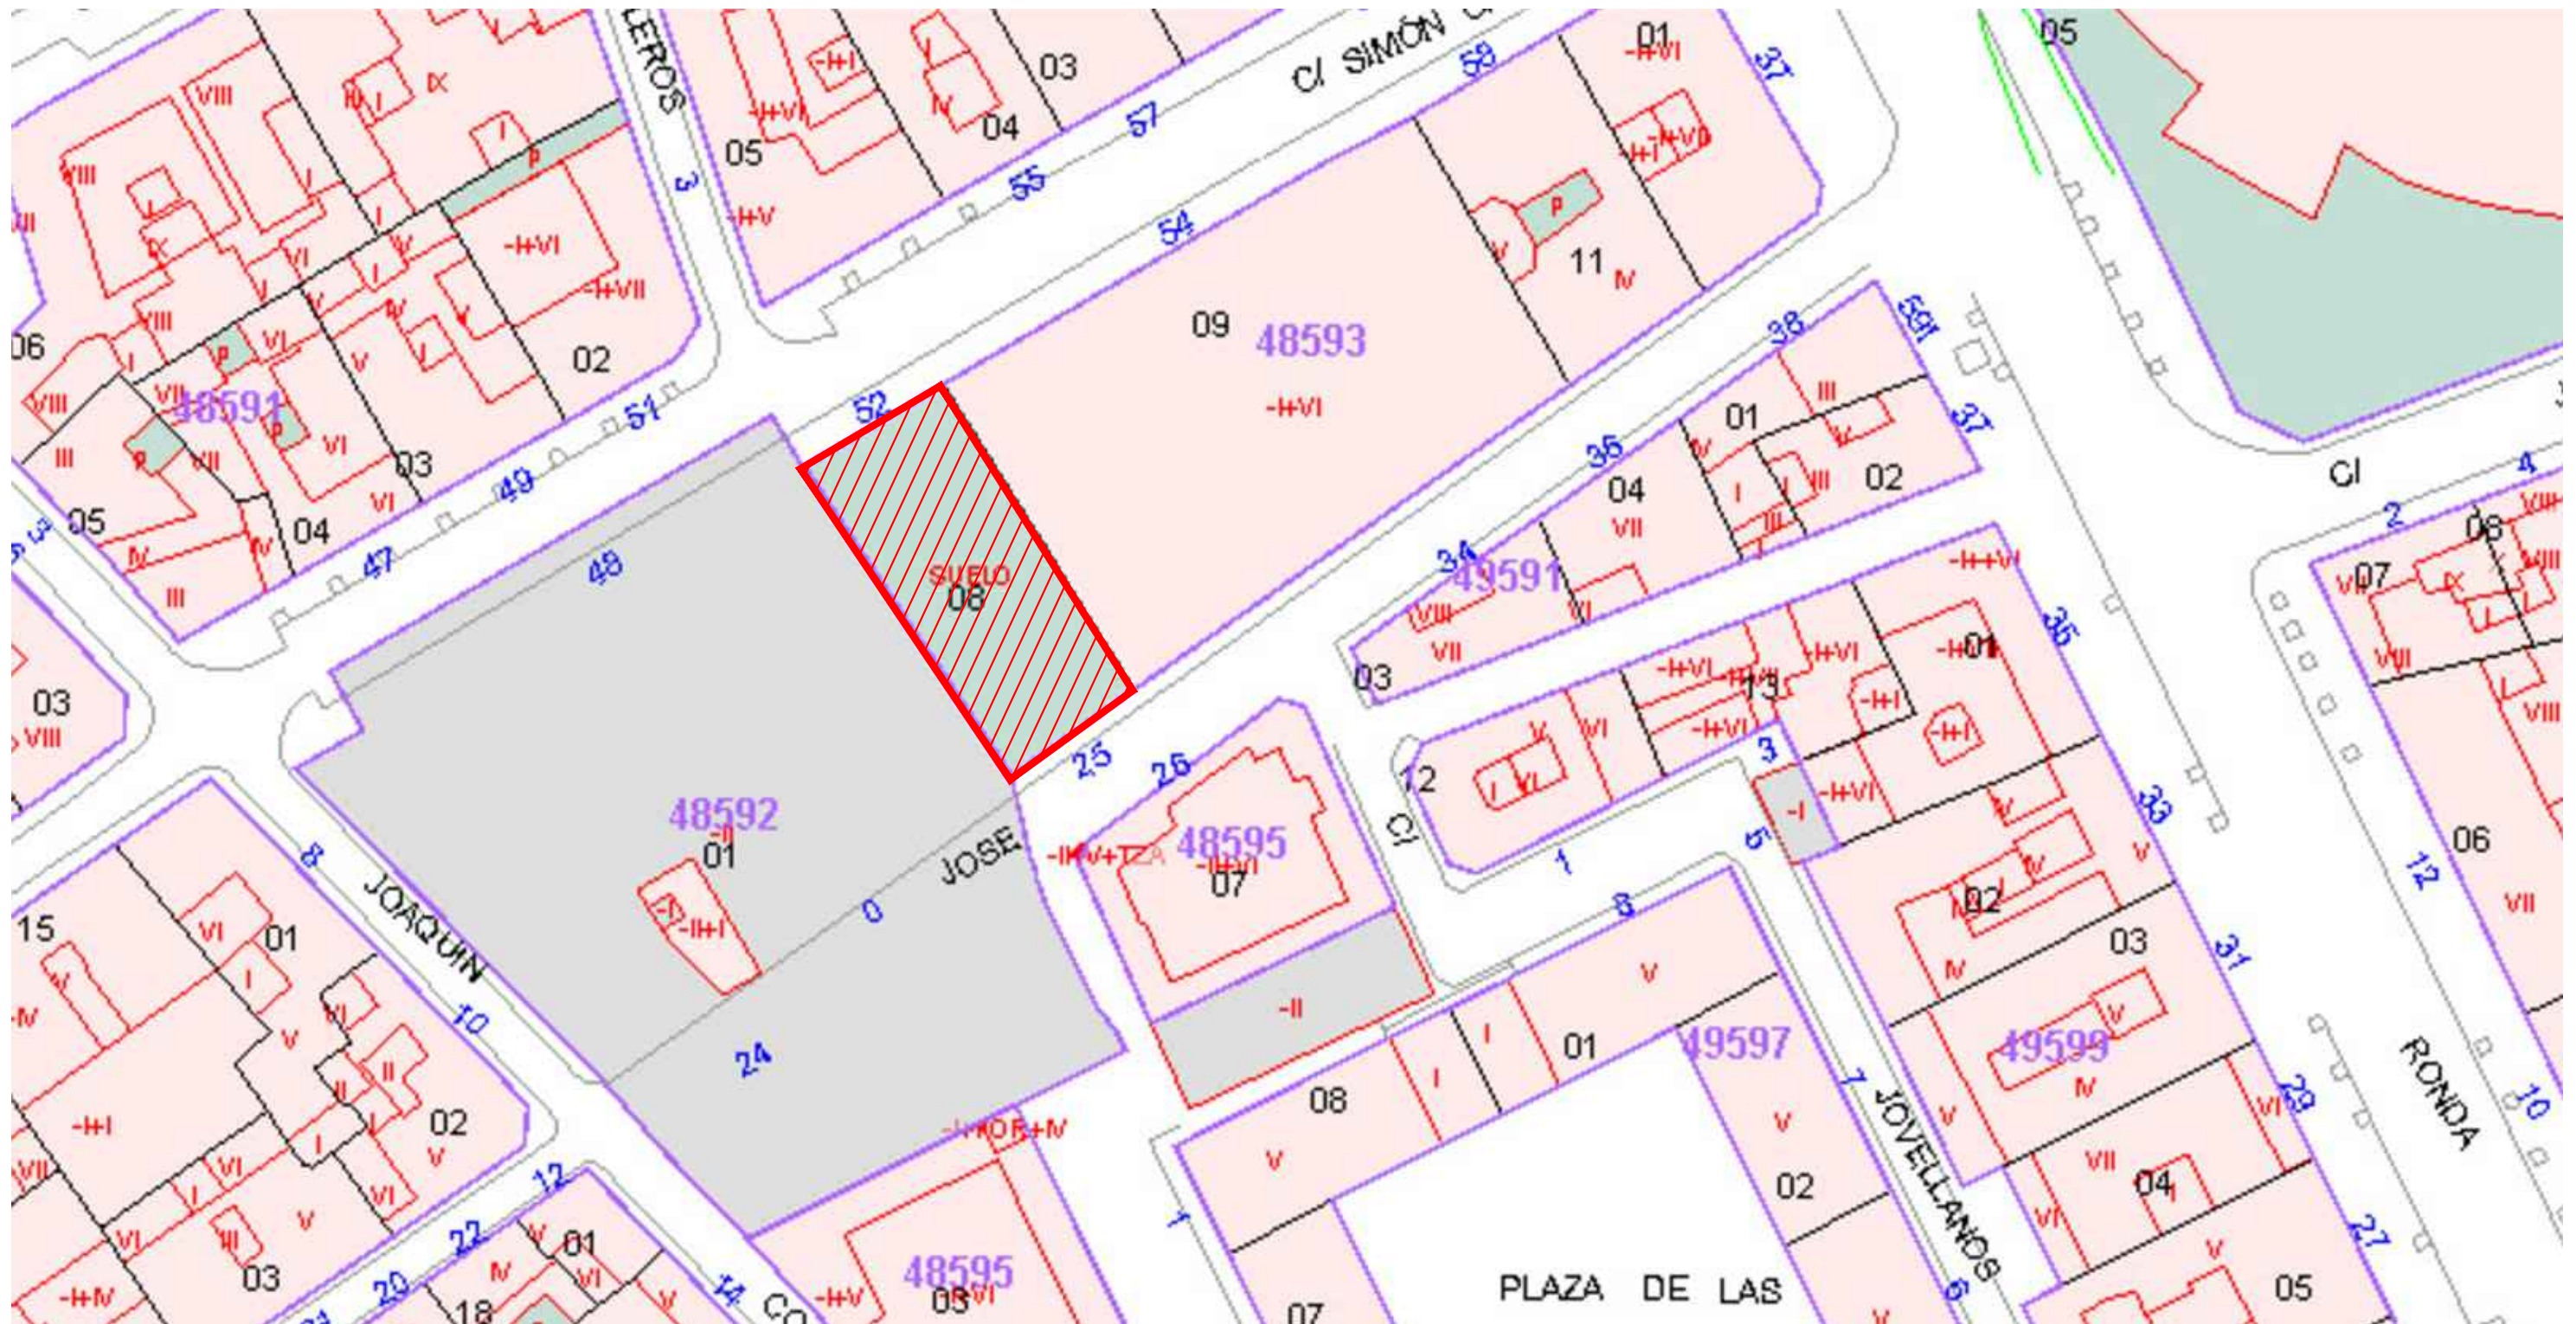


01 Información

Plano Emplazamiento

1/200



Frente Simón García al Norte, Plaza Cristo Resucitado al Oeste y San José al Sur.

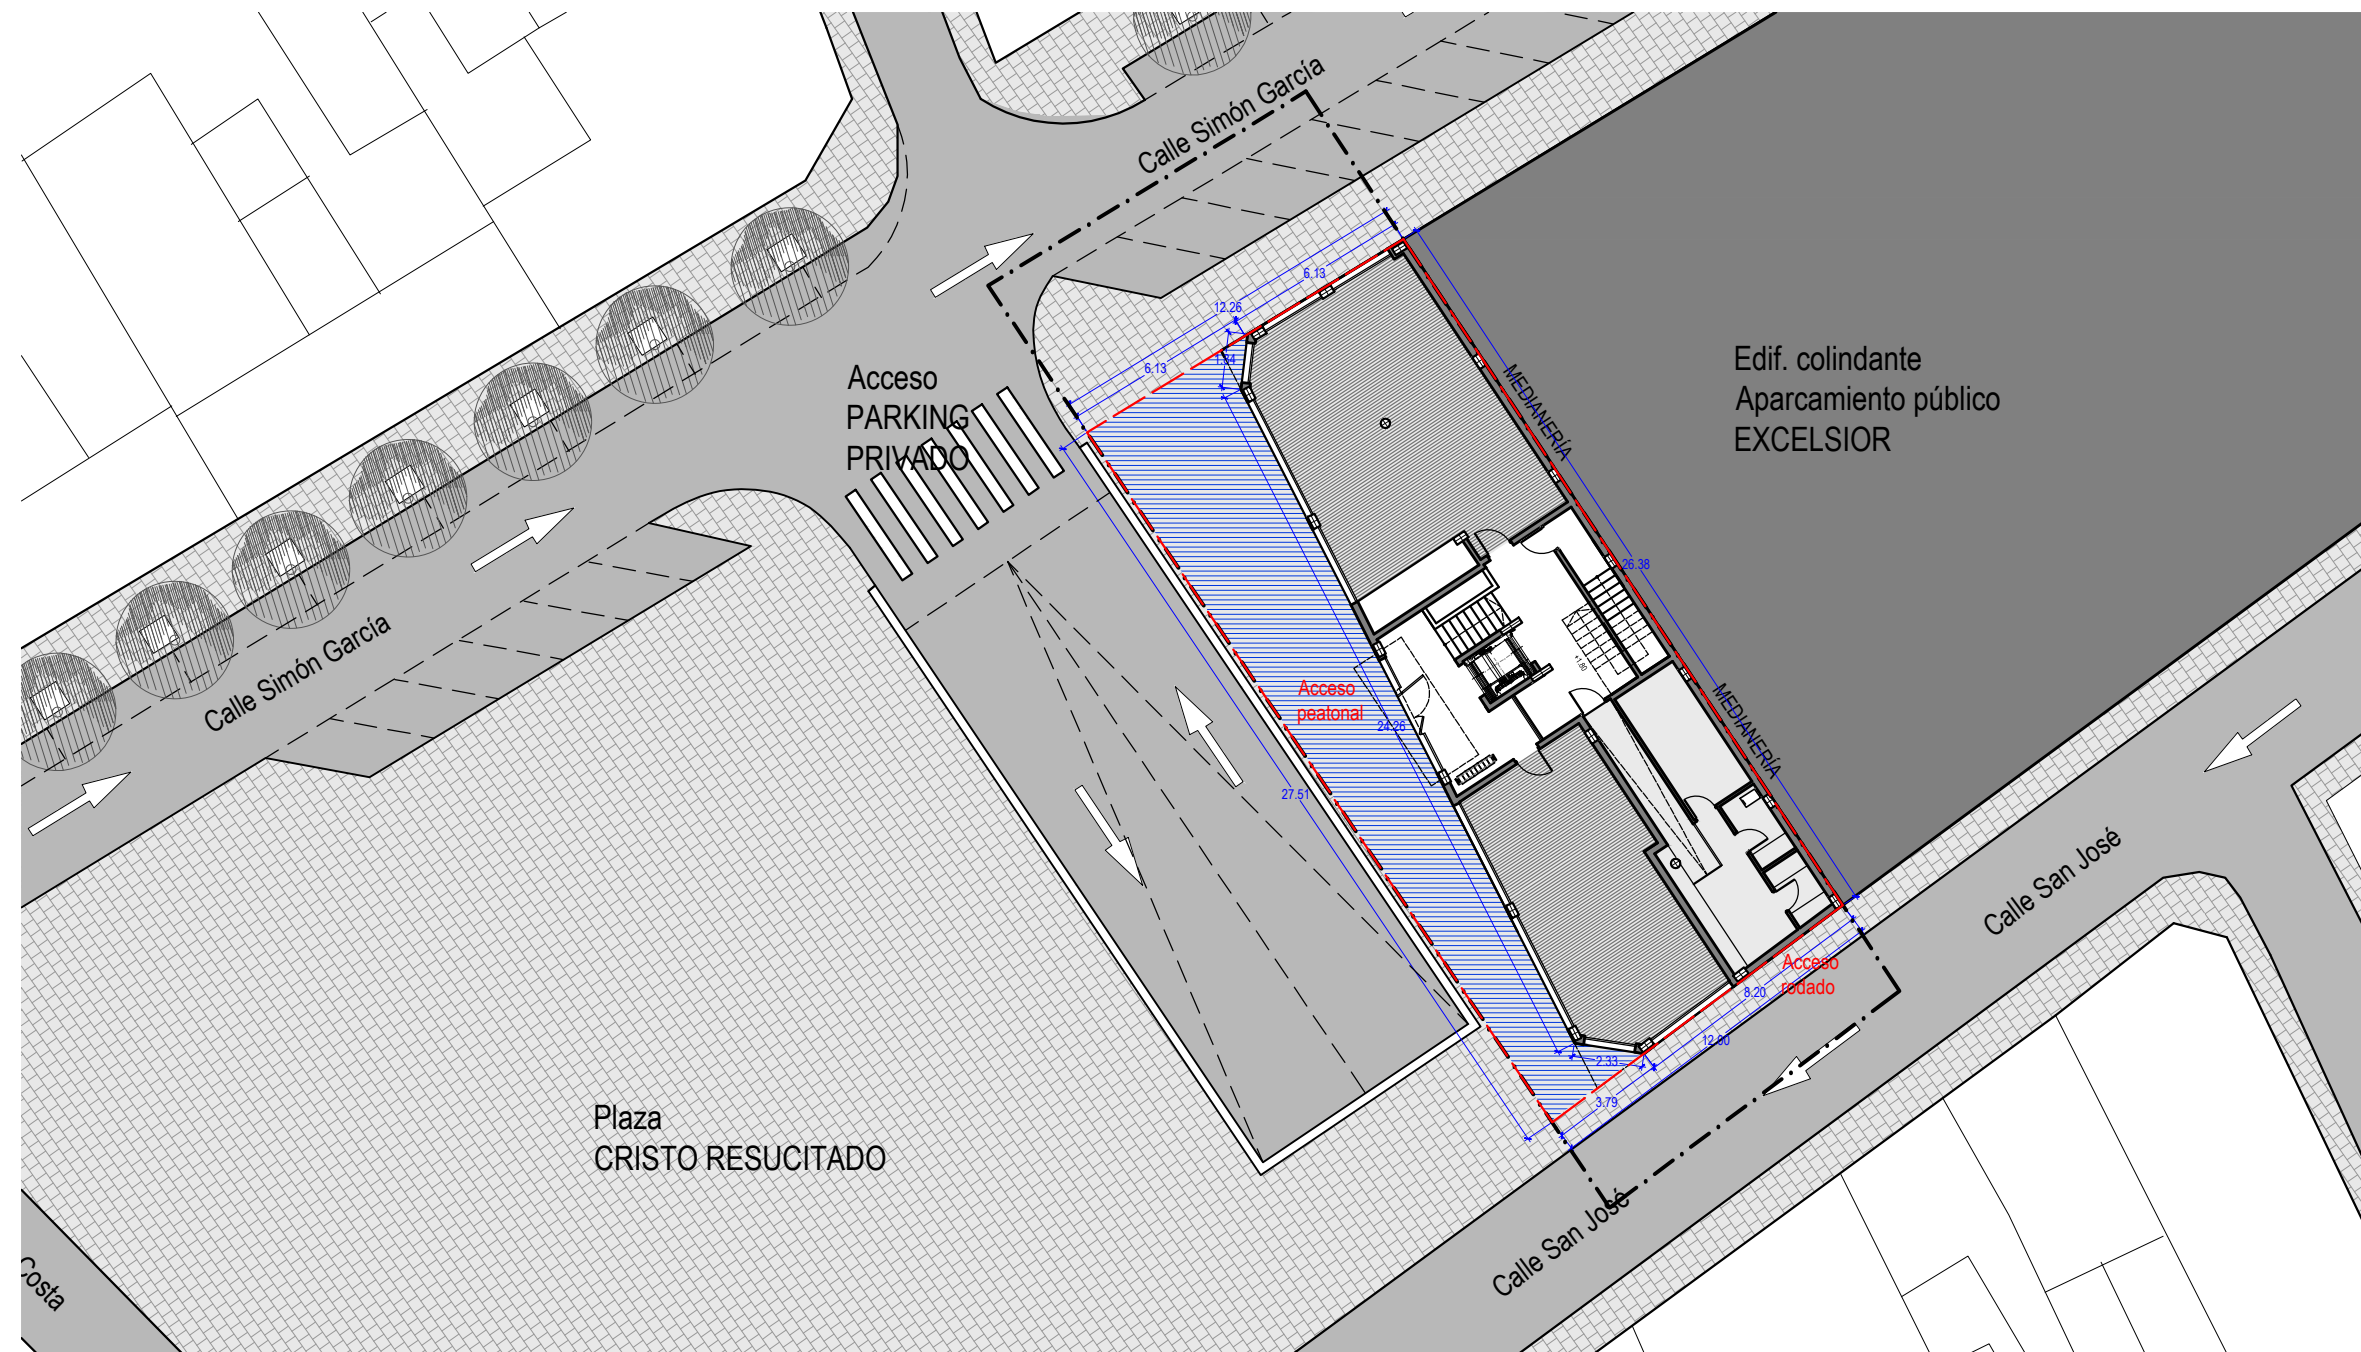



Puntos de referencia_

- 200 metros de la Plaza de Toros (3 minutos a pie)
- 500 metros de la Catedral (6 minutos a pie)
- 600 metros de la calle Trapería (7 minutos a pie)
- 850 metros de Teatro Romea (11 minutos a pie)

02 | Diseño arquitectónico básico

Planta Sótano.

1/75

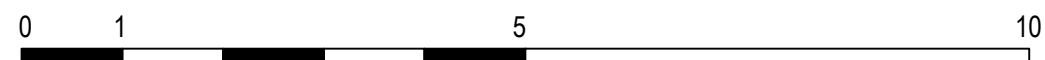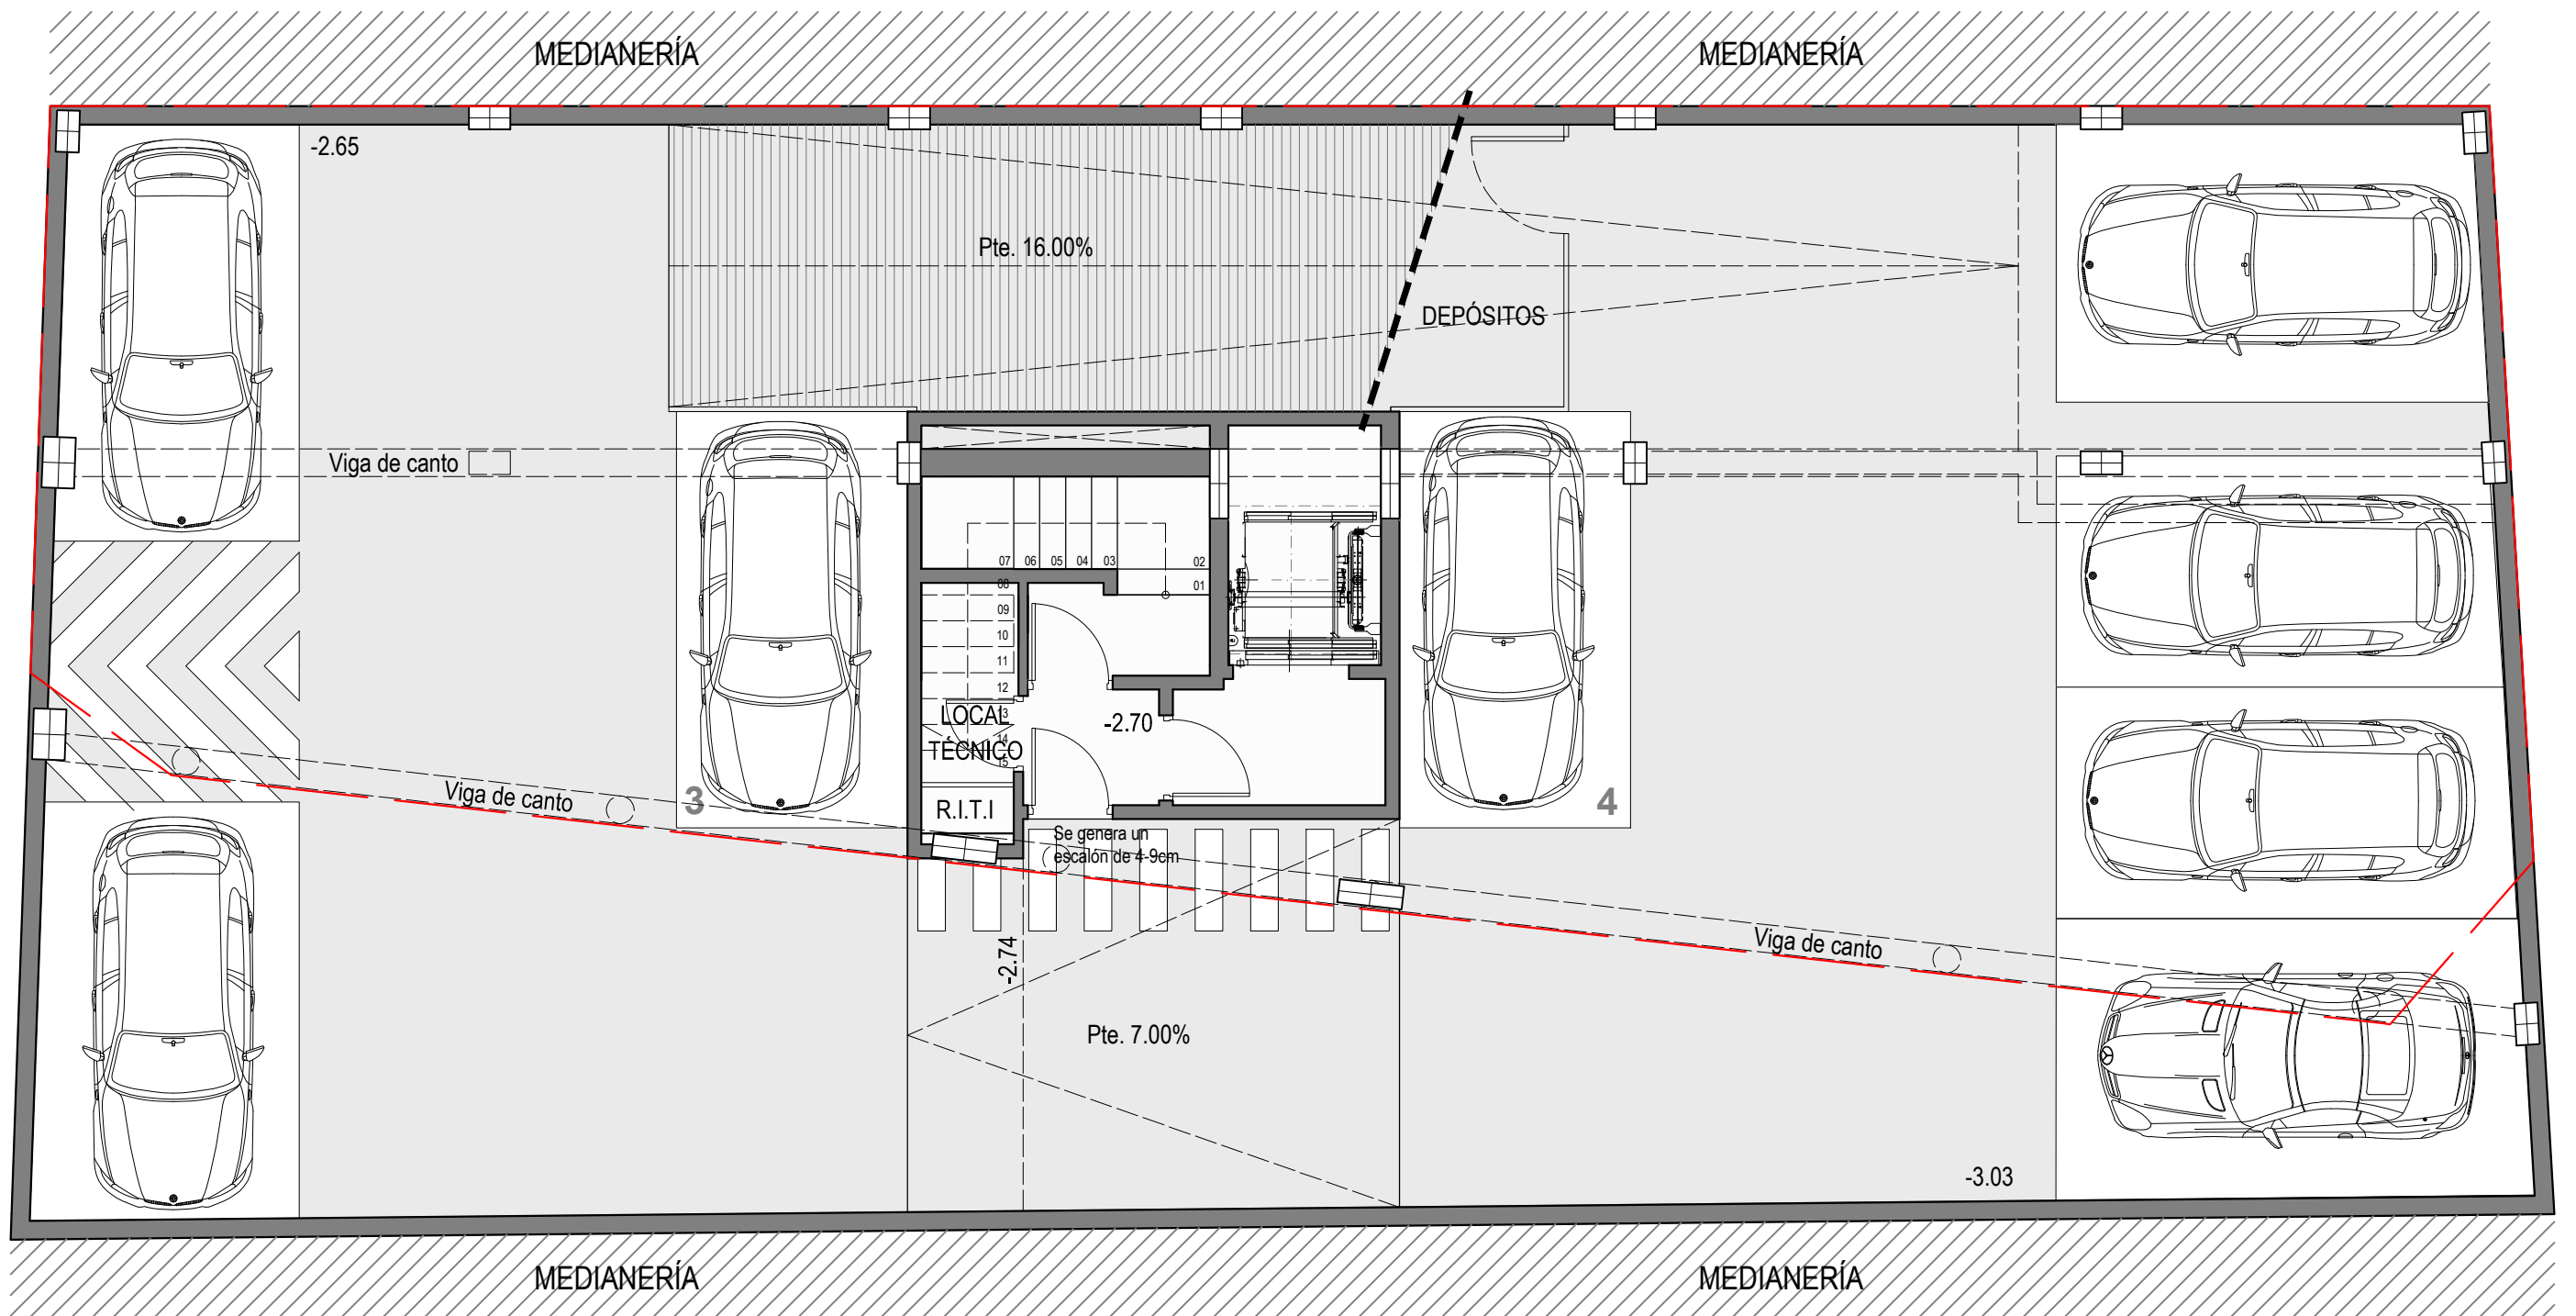

Escala gráfica



Planta Sótano. 1/75

Edificio de 10 viviendas, locales, garaje y piscina en Murcia. Octubre 2016.

02 | Diseño arquitectónico básico

Planta Baja. Local y acceso rodado.

1/75

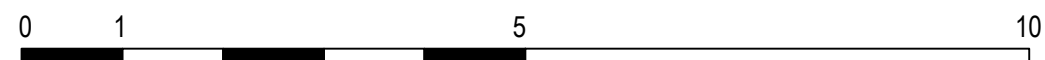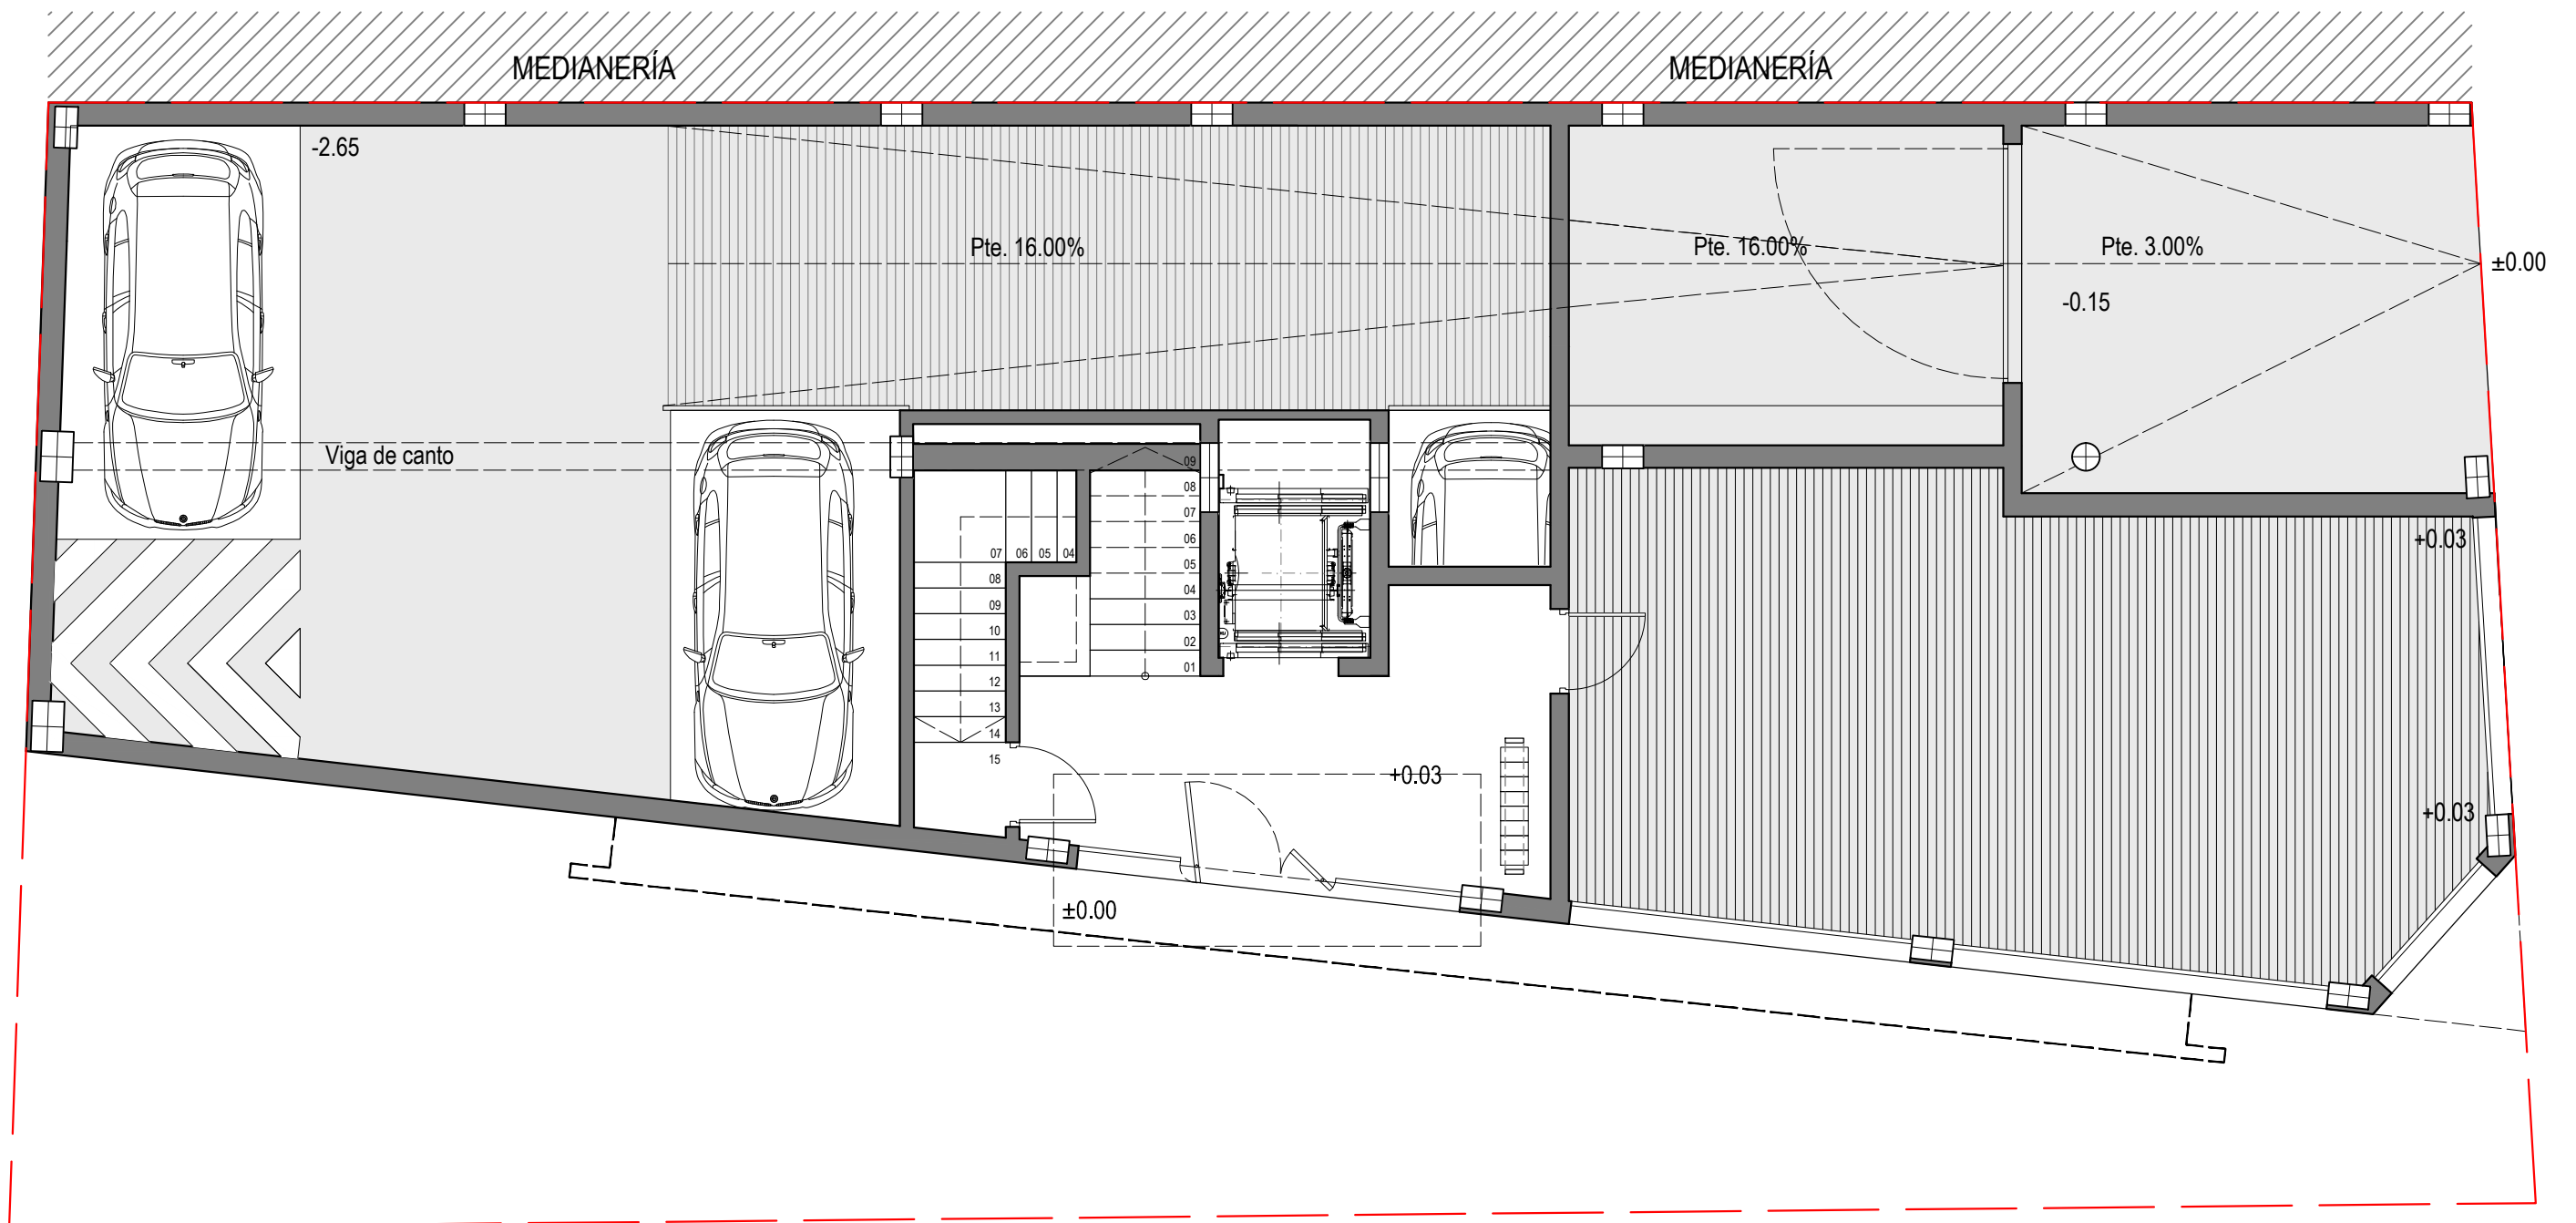

Escala gráfica

Planta Baja. Local y acceso rodado. 1/75

Edificio de 10 viviendas, locales, garaje y piscina en Murcia. Octubre 2016.

LOCAL 1

Sup. Útil	Sup. Const
72,10	75,08



LOCAL 2

Sup. Útil	Sup. Const
48,55	54,08

02 | Diseño arquitectónico básico

Entreplanta técnica y local.

1/75

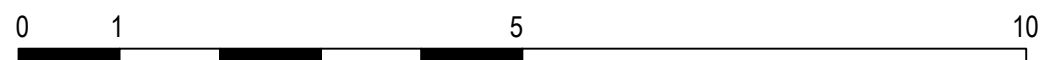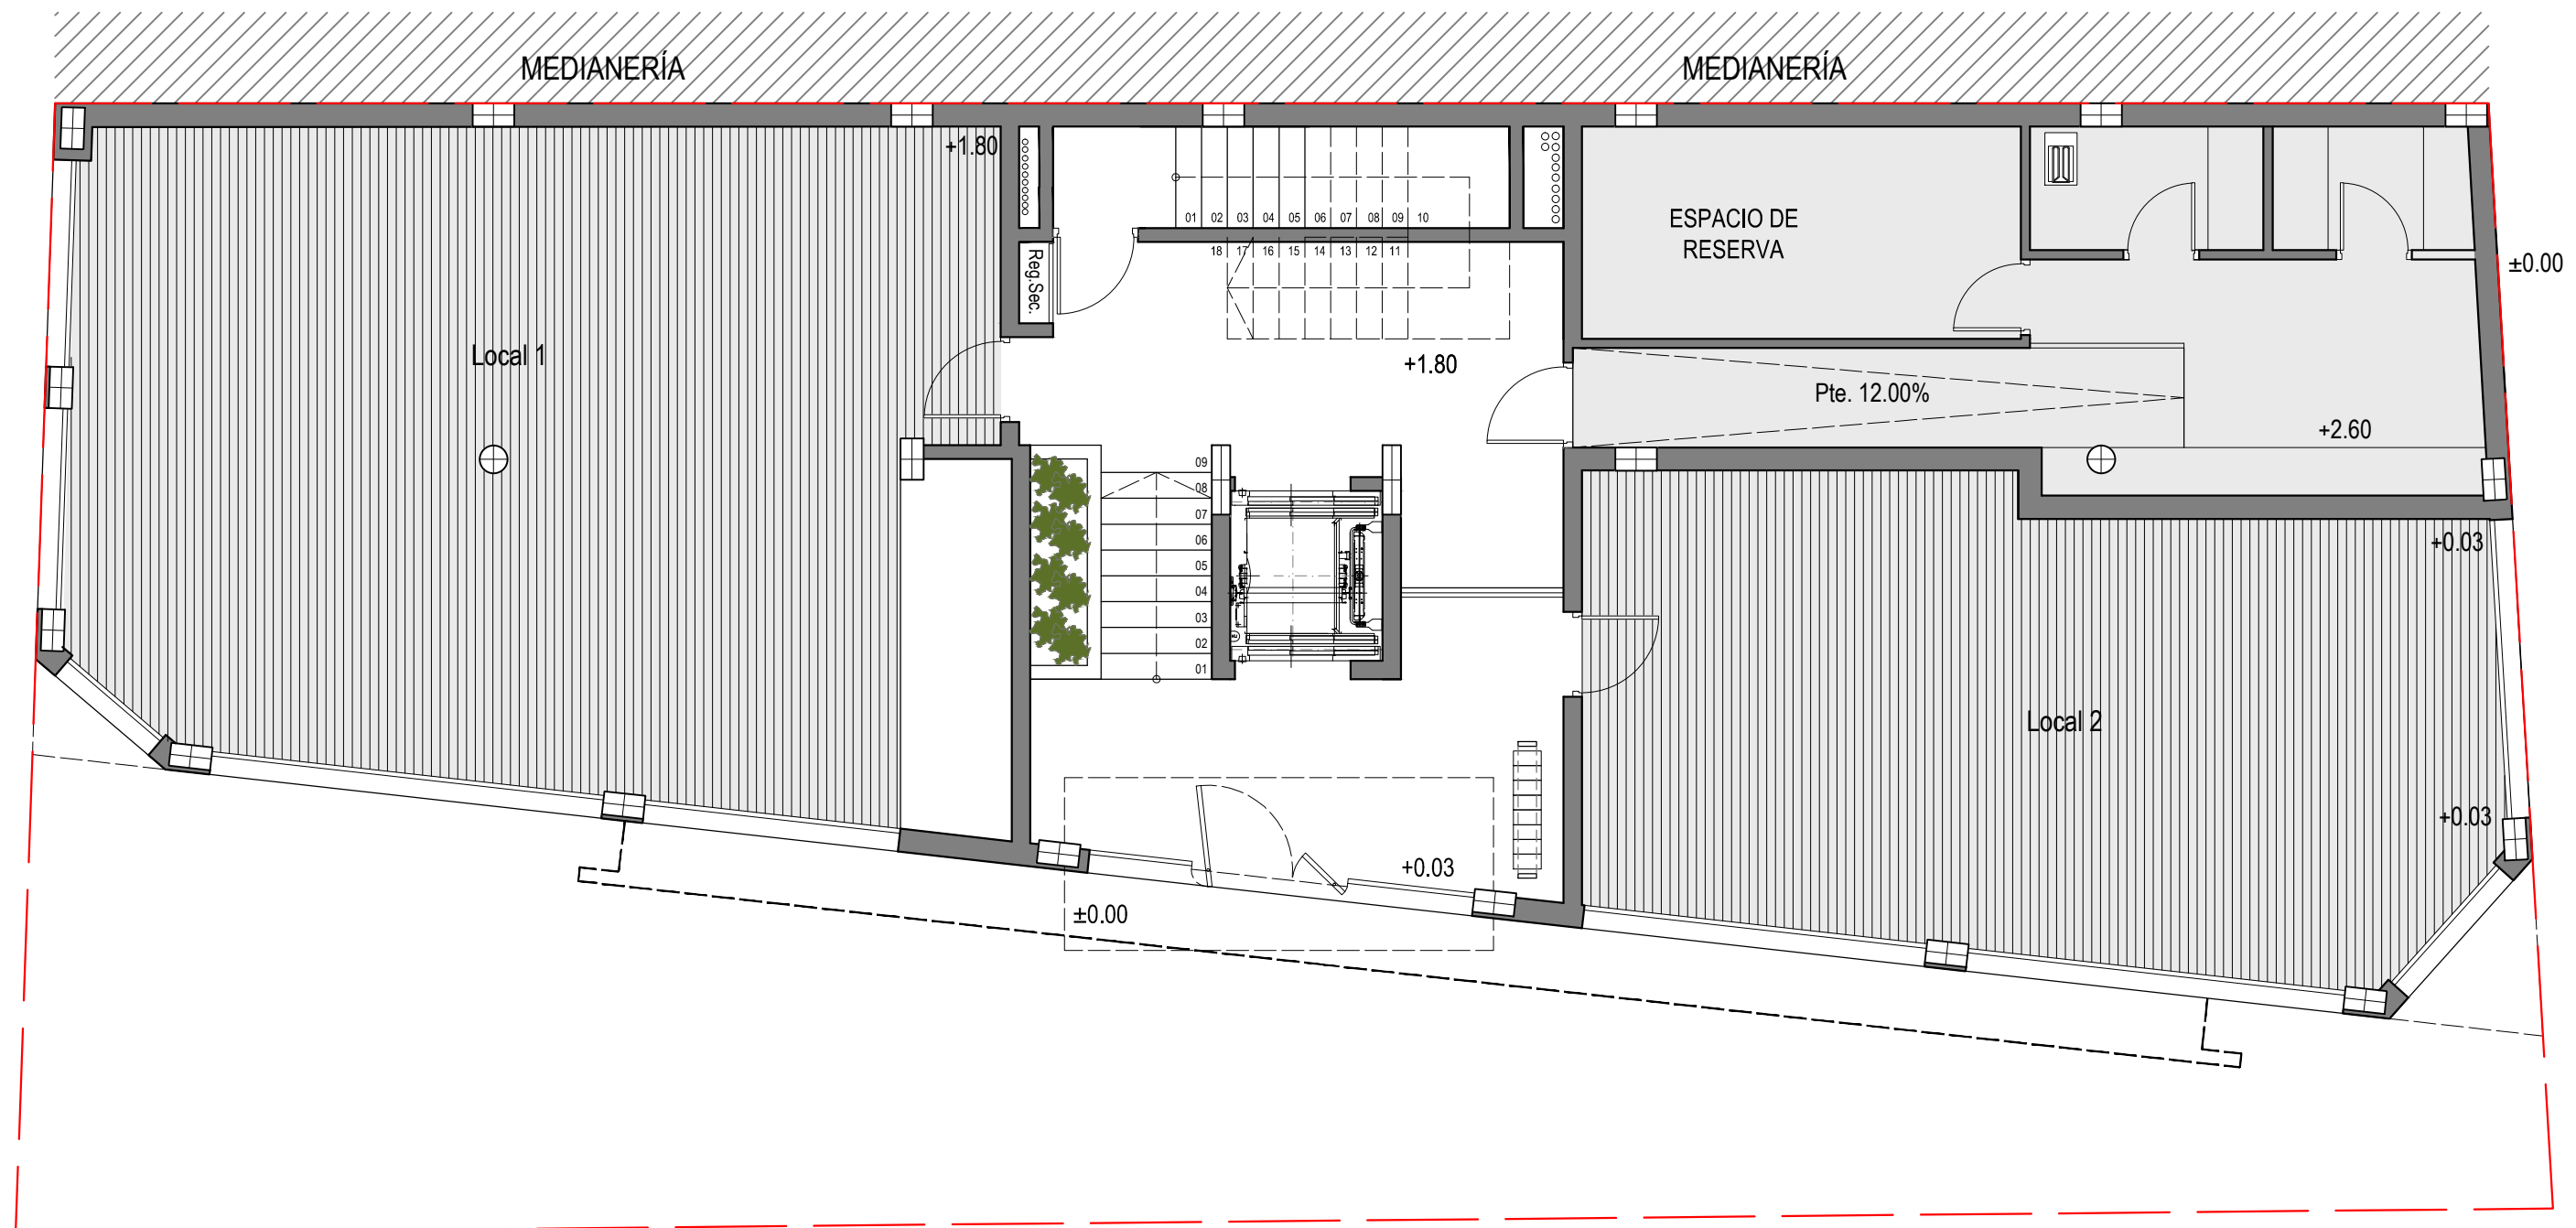

Escala gráfica

Entreplanta técnica y local.

Edificio de 10 viviendas, locales, garaje y piscina en Murcia. Octubre 2016.

02 Diseño arquitectónico básico

Planta 1ª, 2ª, 3ª y 4ª.

1/75





PLANTAS 1ª, 2ª, 3ª y 4ª (A)

Sup. Útil	Sup. Const
97,40	111,90

PLANTAS 1ª, 2ª, 3ª y 4ª (B)

Sup. Útil	Sup. Const
80,10	93,04

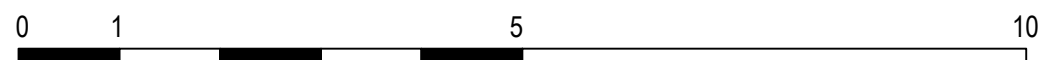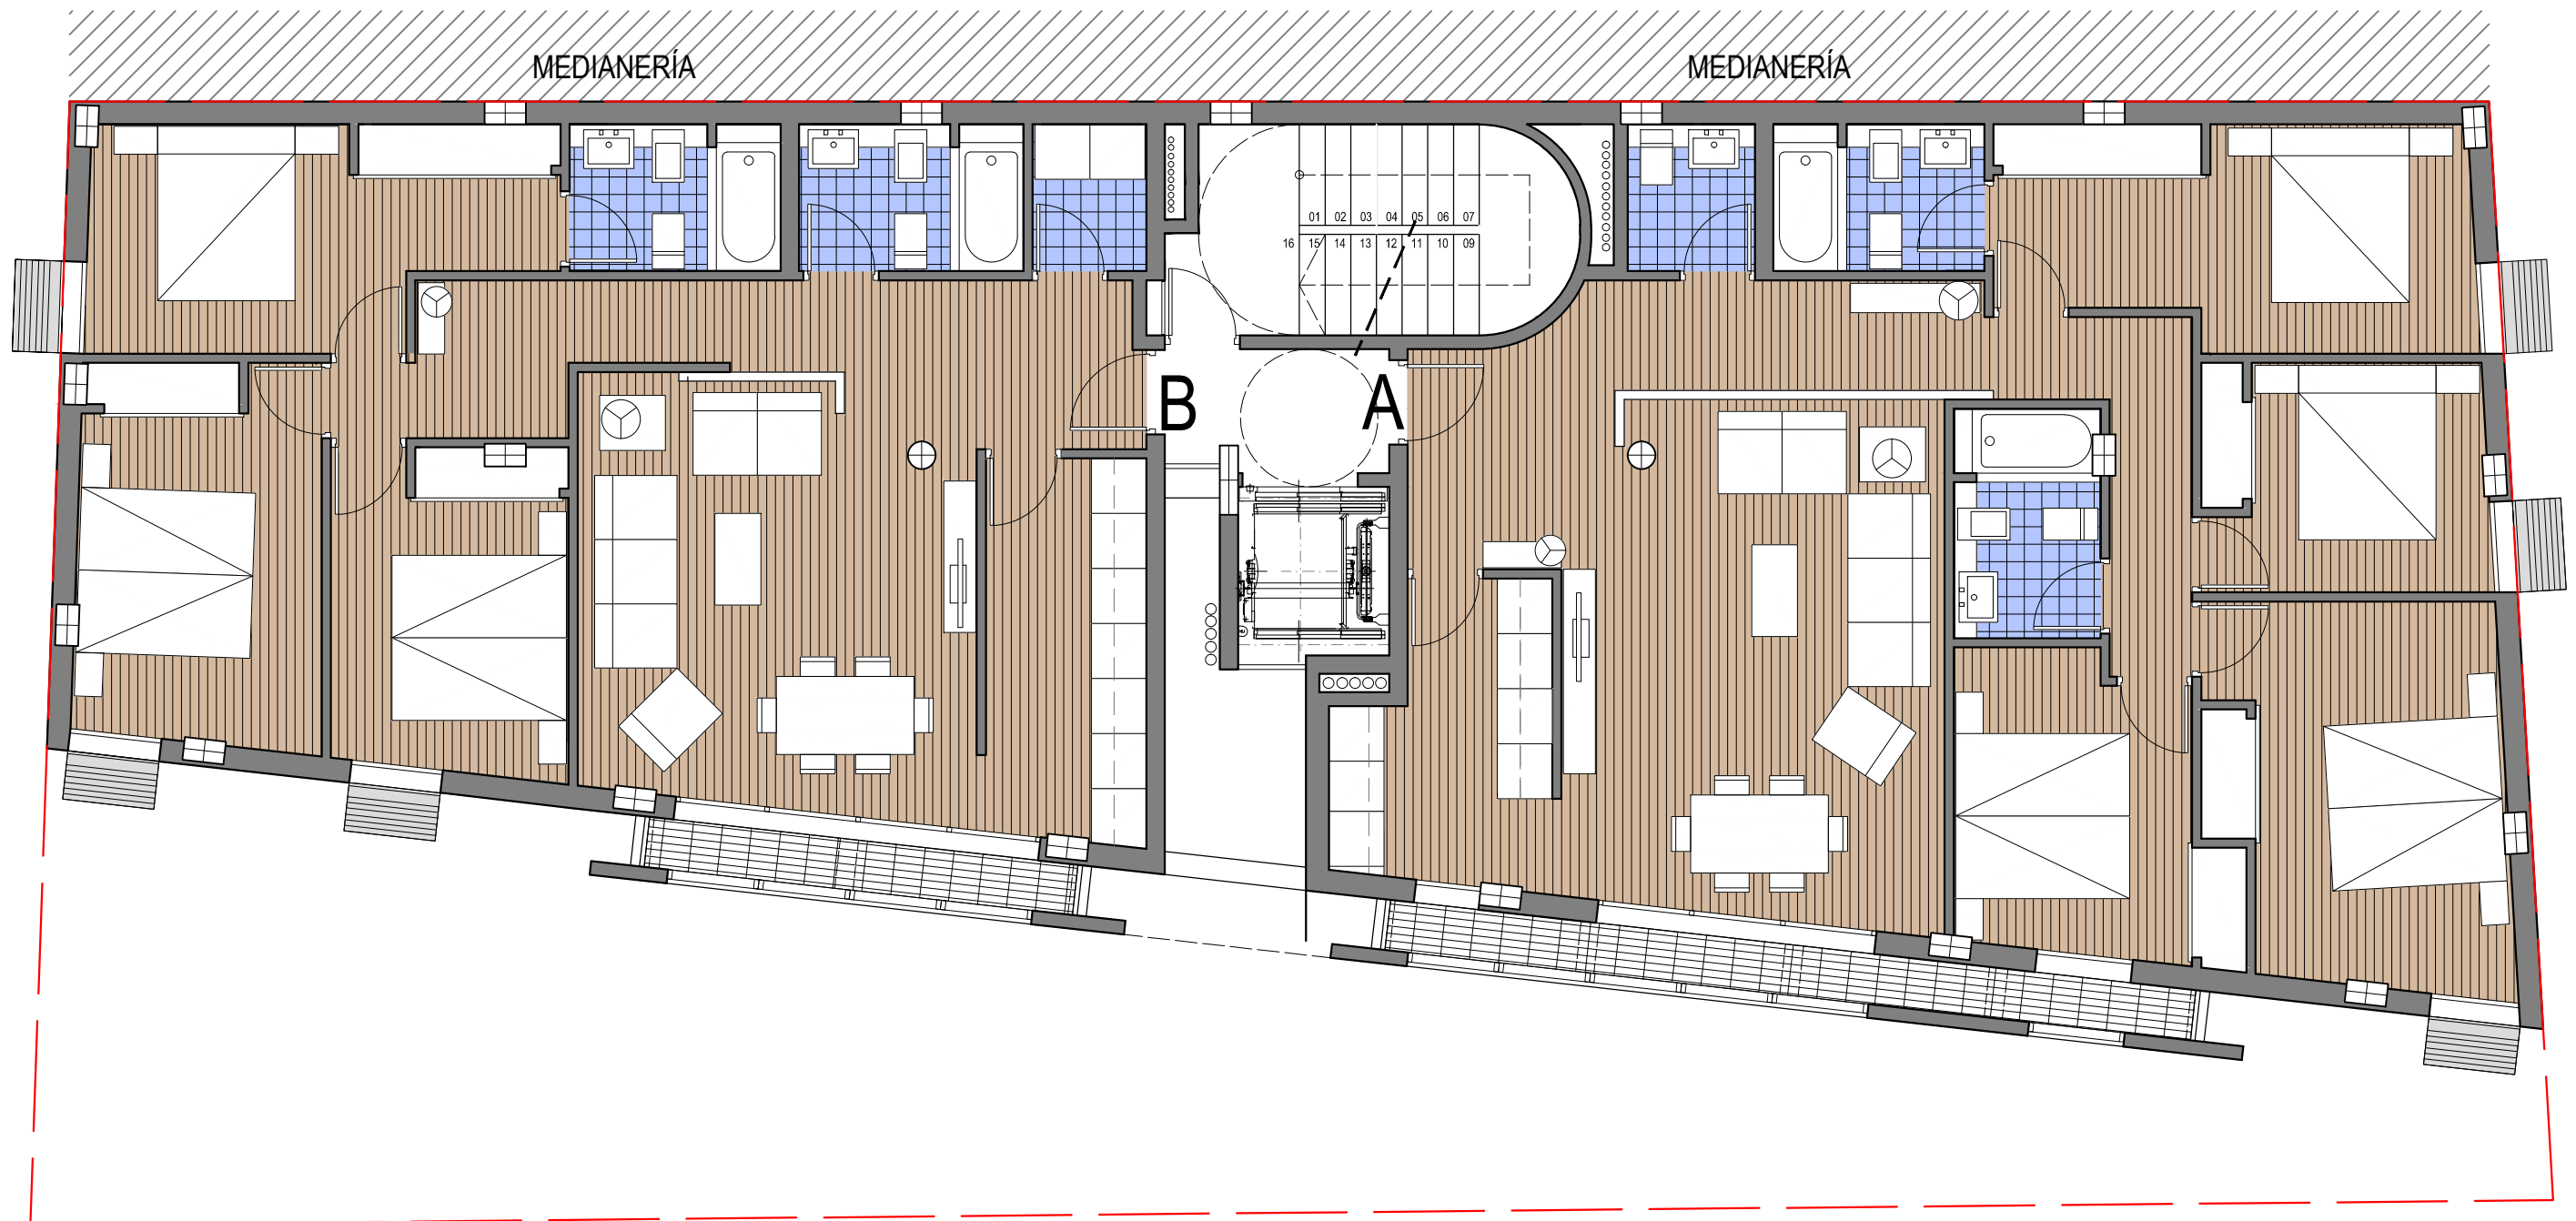

Escala gráfica

Planta 1ª, 2ª, 3ª y 4ª. 1/75

Edificio de 10 viviendas, locales, garaje y piscina en Murcia. Octubre 2016.

PLANTA 5ª + Bajo Cubierta (A)

Sup. Útil	Sup. Const
113,20	147,69



PLANTA 5ª + Bajo Cubierta (B)

Sup. Útil	Sup. Const
115,60	150,11

02 Diseño arquitectónico básico

Planta Cuarta.

1/75

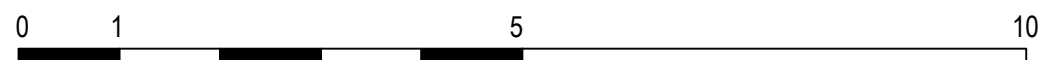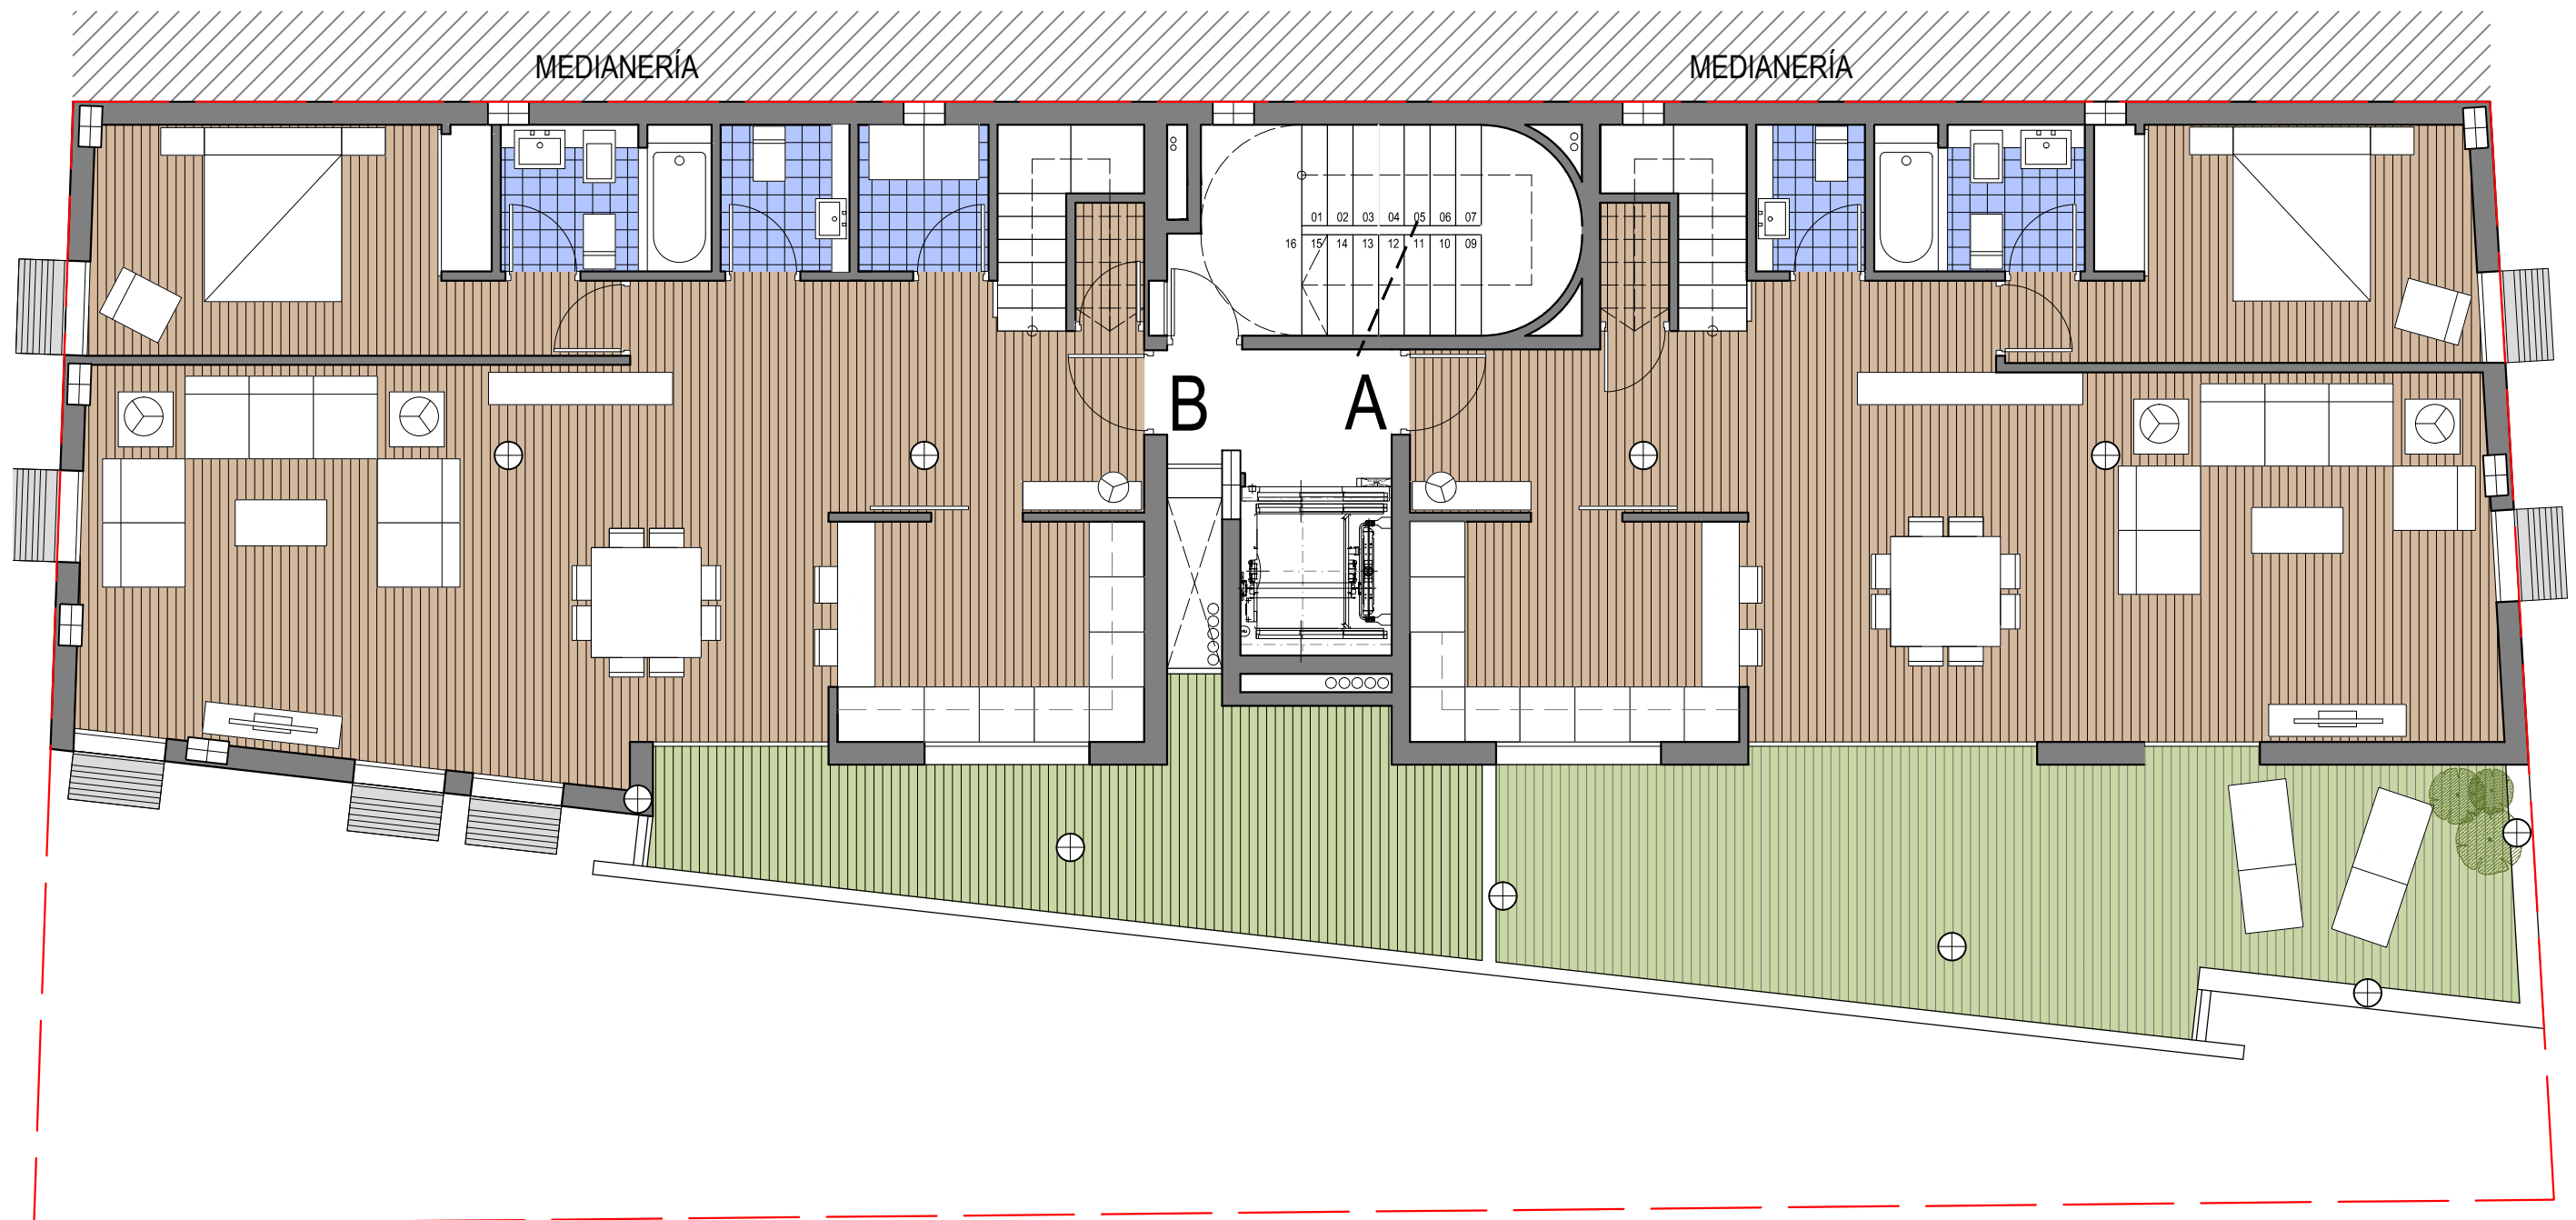

Escala gráfica

Planta Cuarta. 1/75

Edificio de 10 viviendas, locales, garaje y piscina en Murcia. Octubre 2016.

PLANTA 5ª + Bajo Cubierta (A)

Sup. Útil	Sup. Const
113,20	147,69



PLANTA 5ª + Bajo Cubierta (B)

Sup. Útil	Sup. Const
115,60	150,11

02 Diseño arquitectónico básico

Planta Bajo Cubierta.

1/75

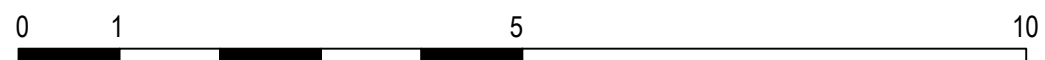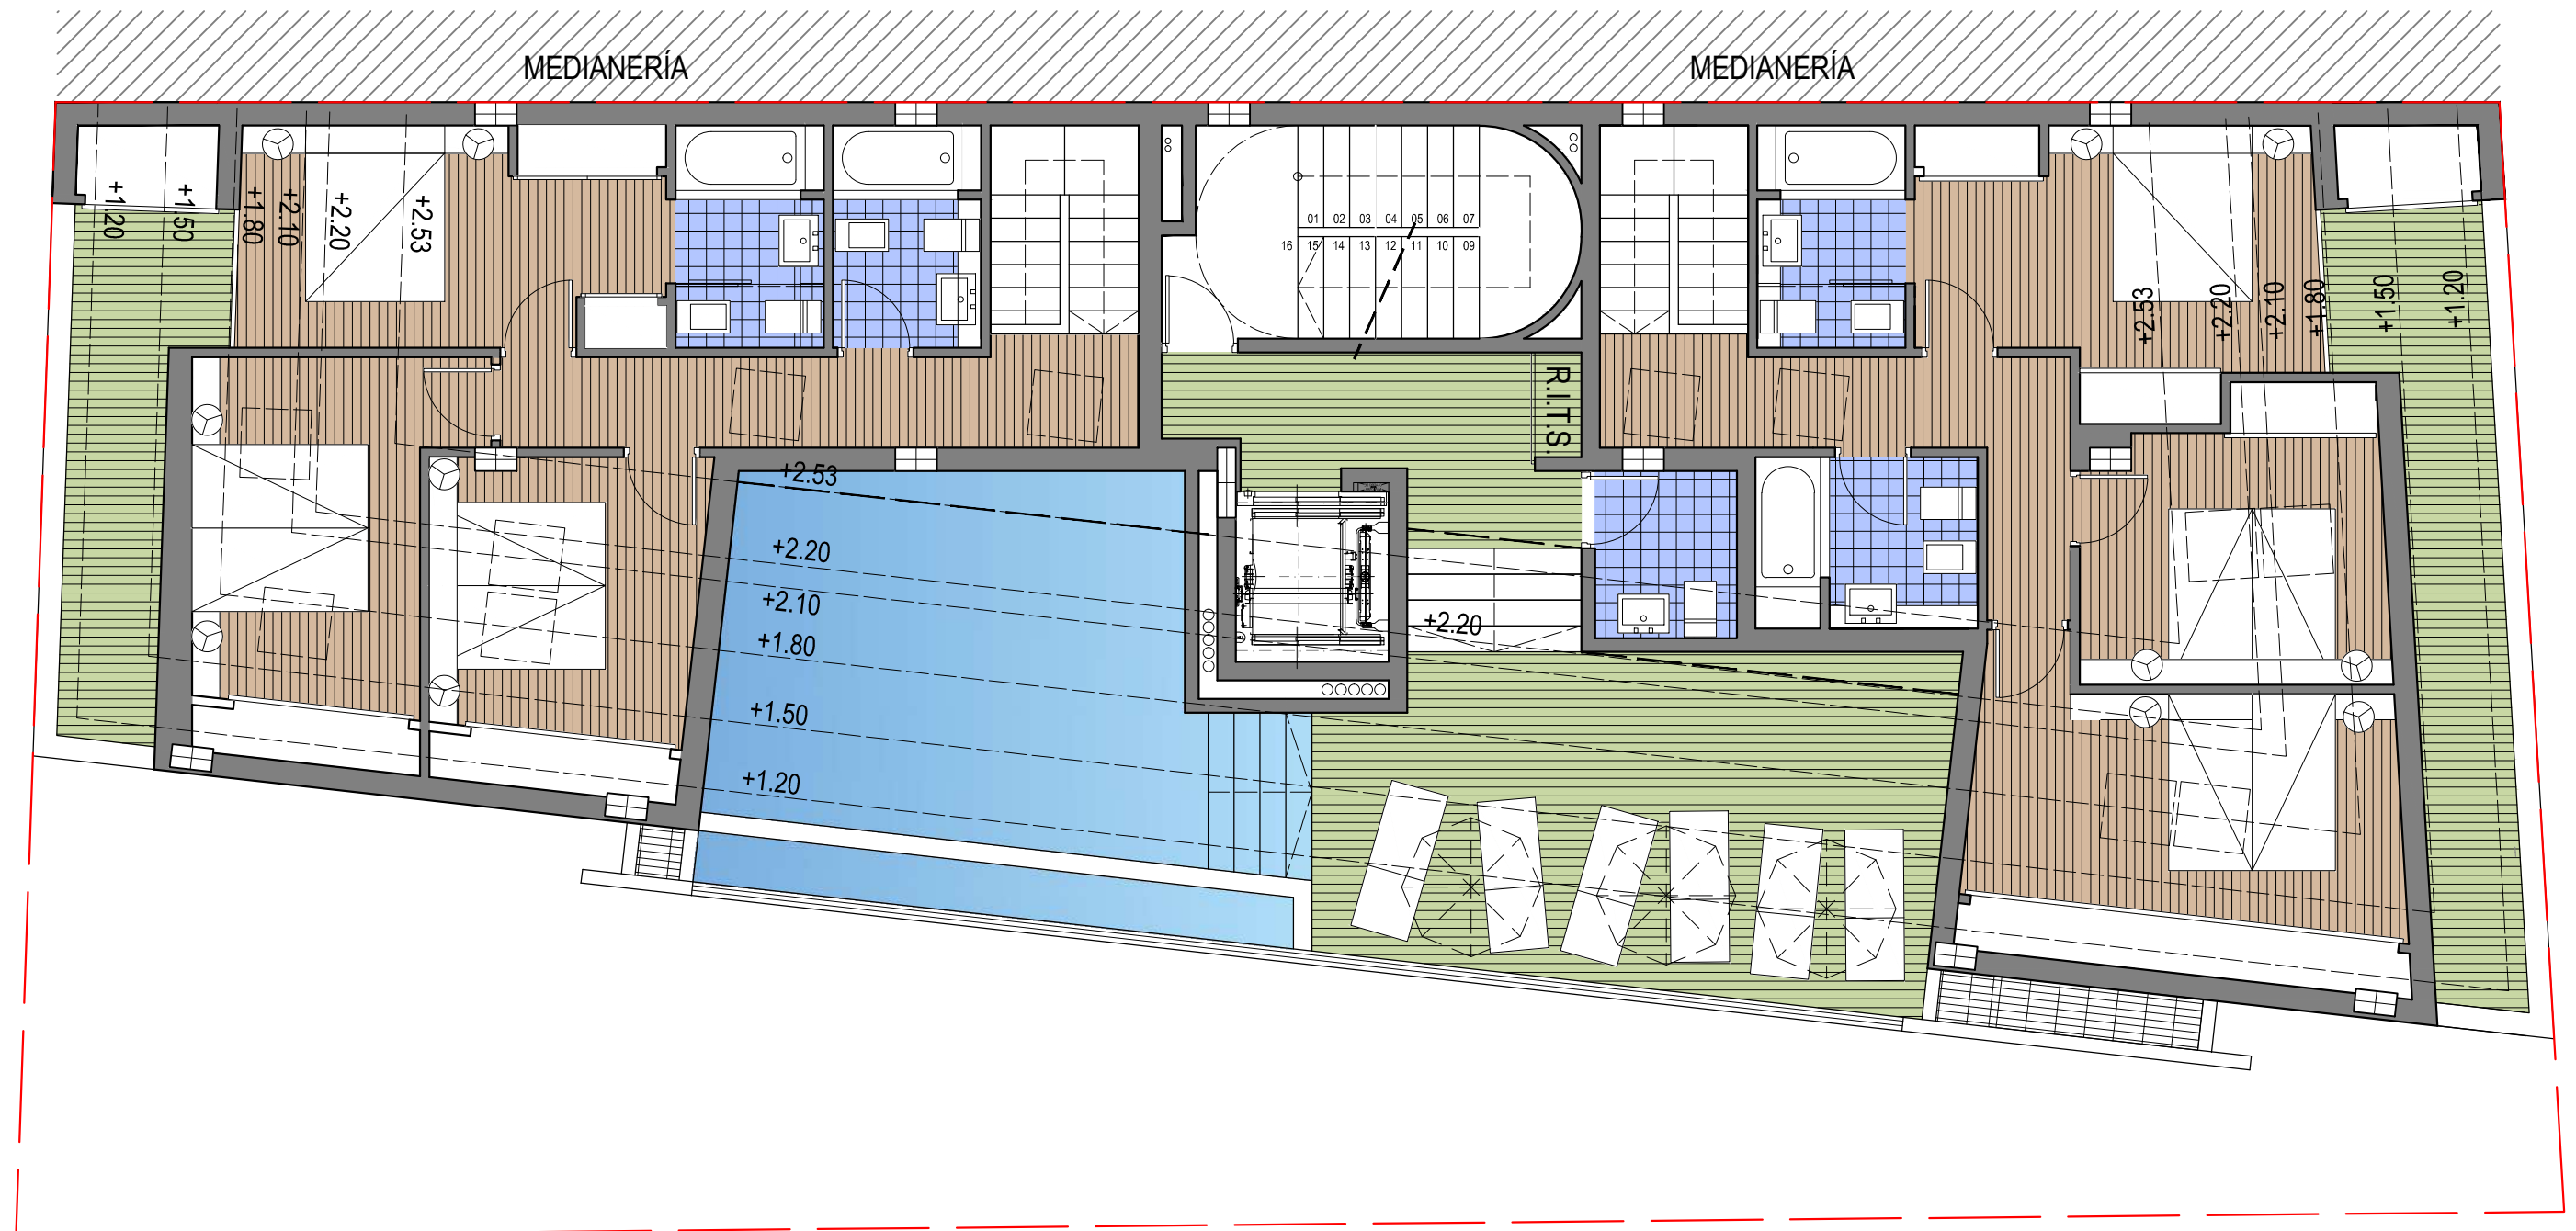

Escala gráfica



Planta Bajo Cubierta. 1/75

Edificio de 10 viviendas, locales, garaje y piscina en Murcia. Octubre 2016.

02 | Diseño arquitectónico básico

Planta Cubierta.

1/75

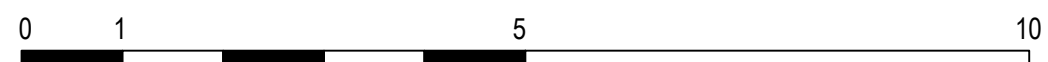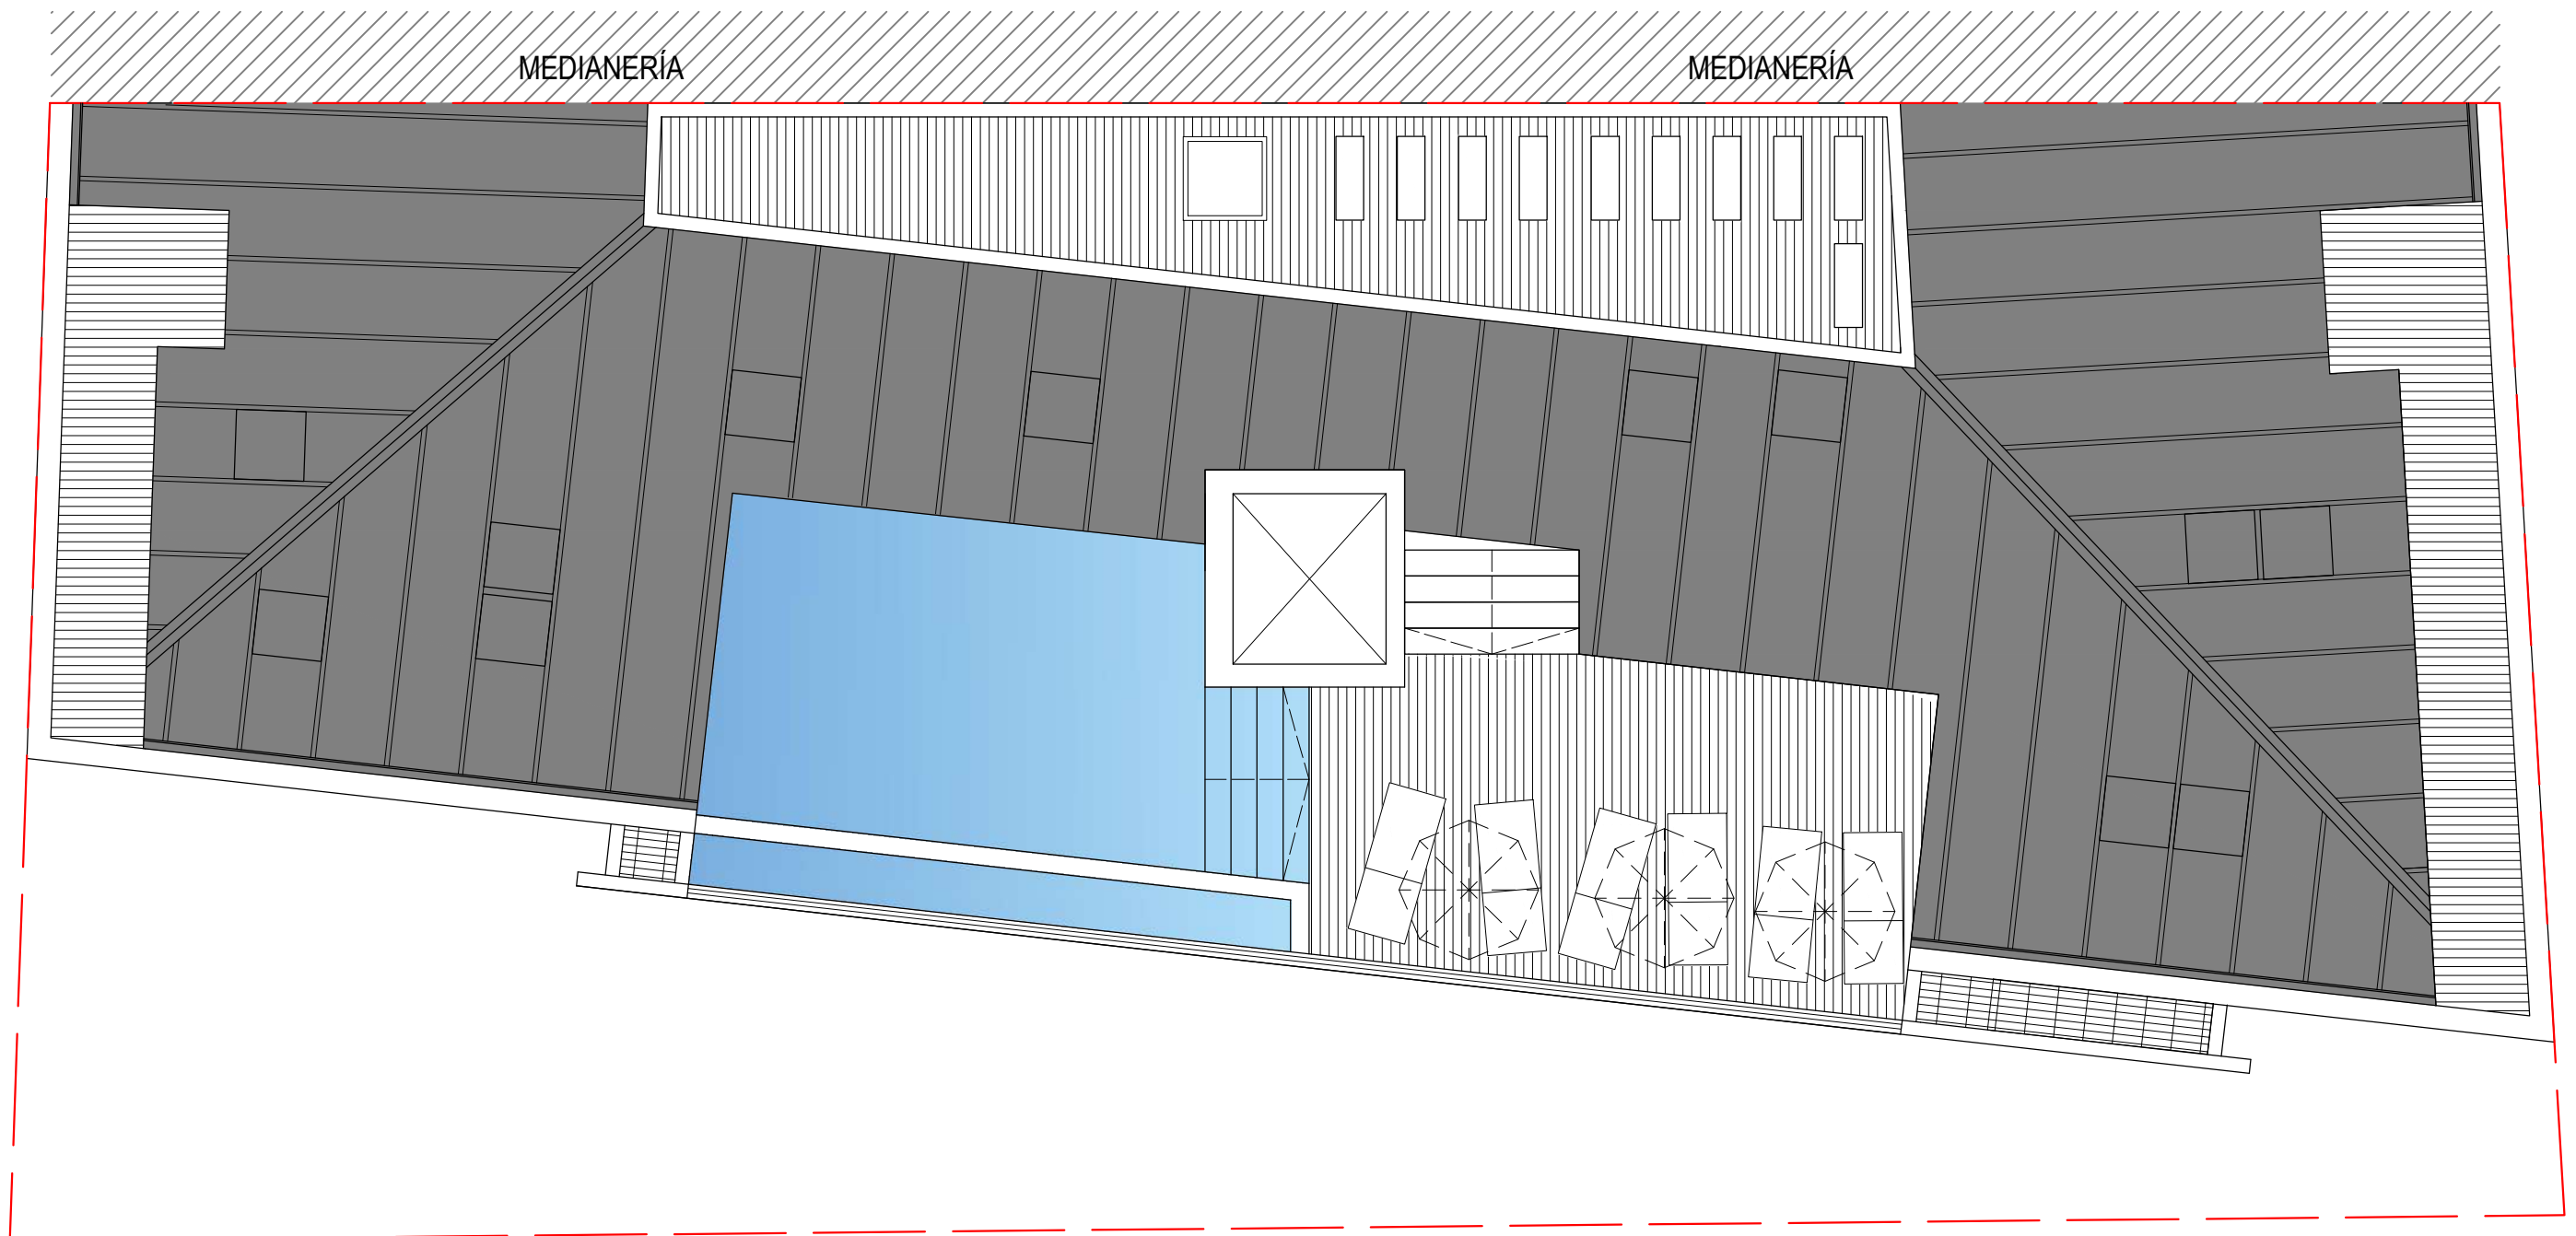

Escala gráfica




Planta Cubierta. 1/75

Edificio de 10 viviendas, locales, garaje y piscina en Murcia. Octubre 2016.

02 | Diseño arquitectónico básico

Alzado 1.

1/150

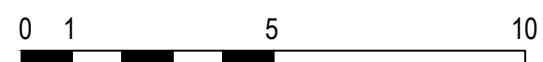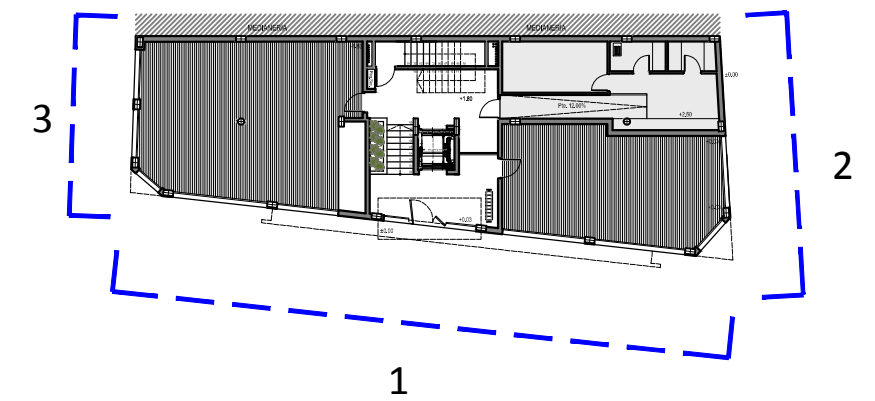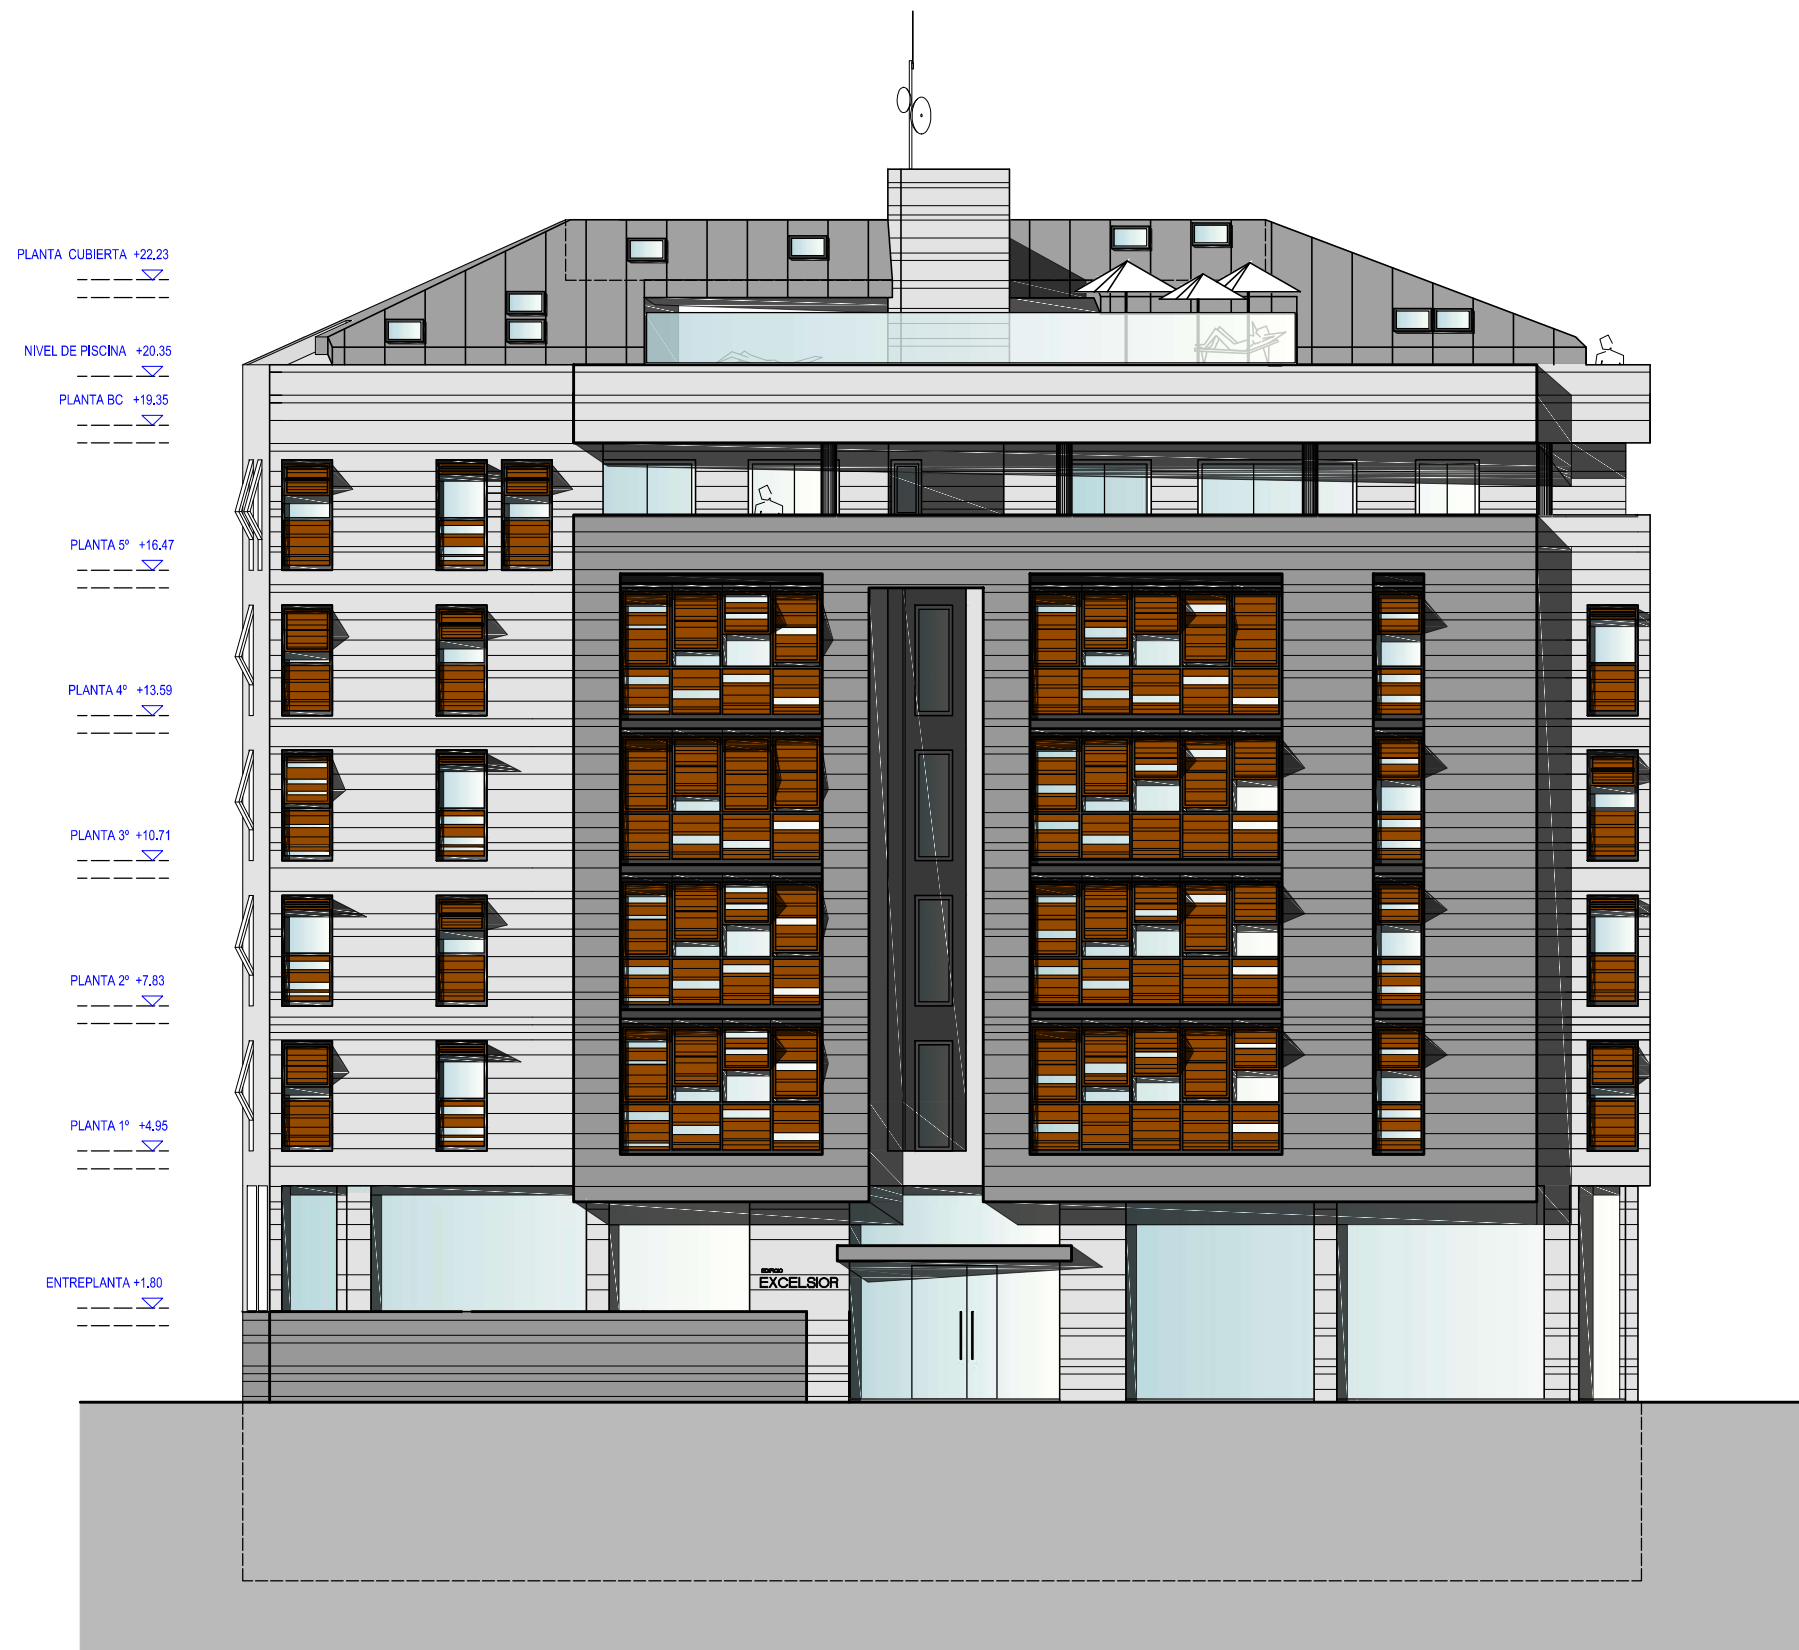

Escala gráfica





Alzado 1. 1/150

Edificio de 10 viviendas, locales, garaje y piscina en Murcia. Octubre 2016.

02 Diseño arquitectónico básico

Alzado 2 y 3.

1/150

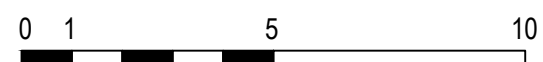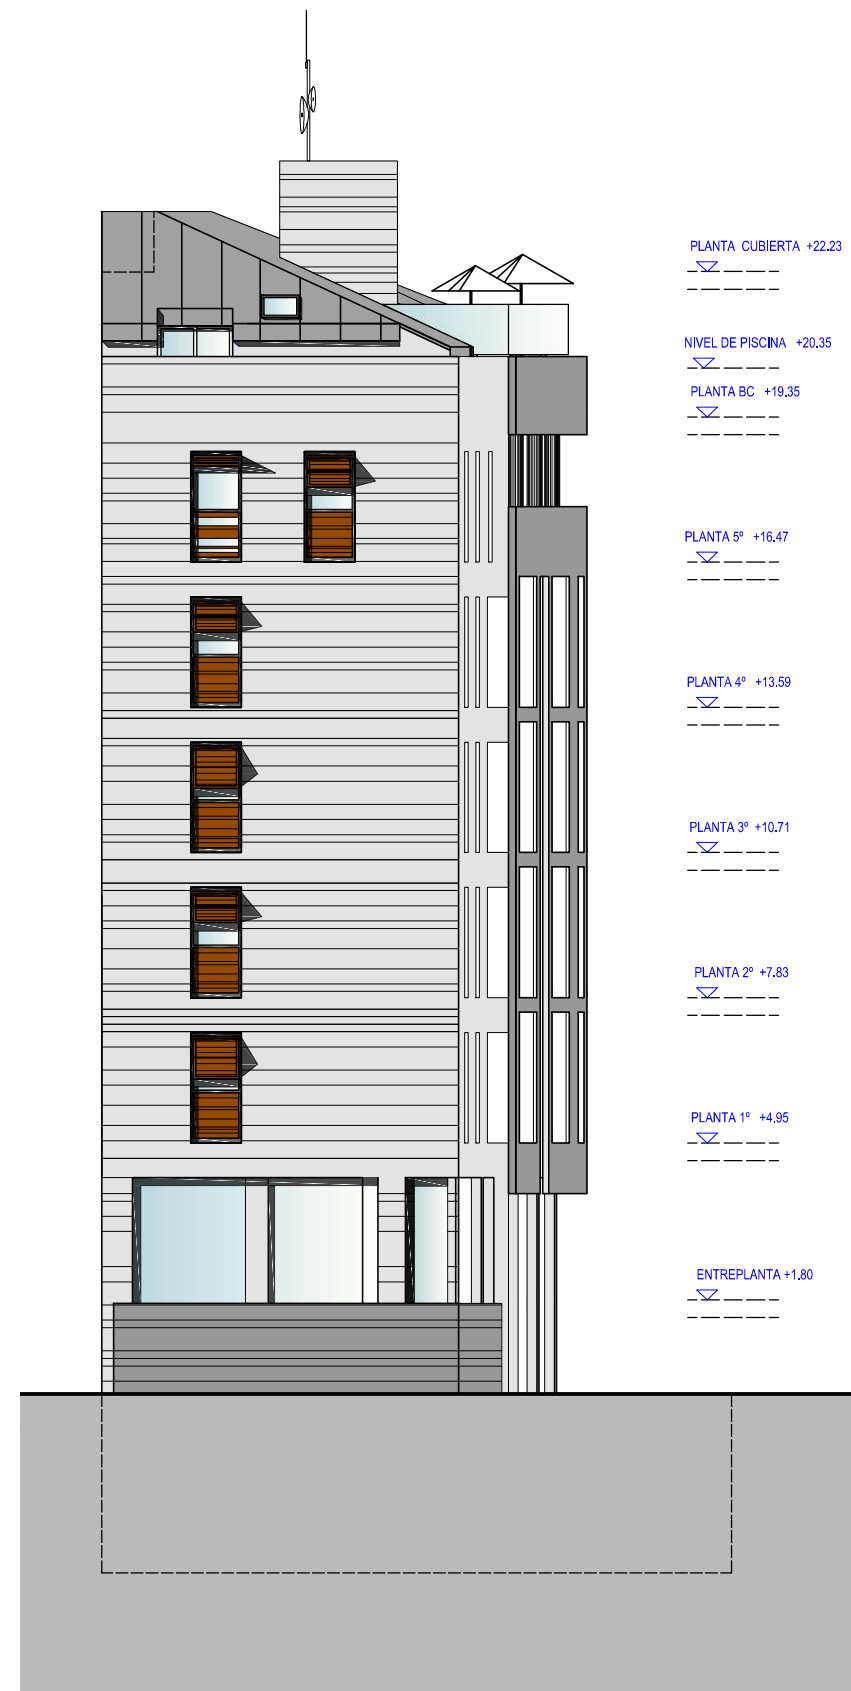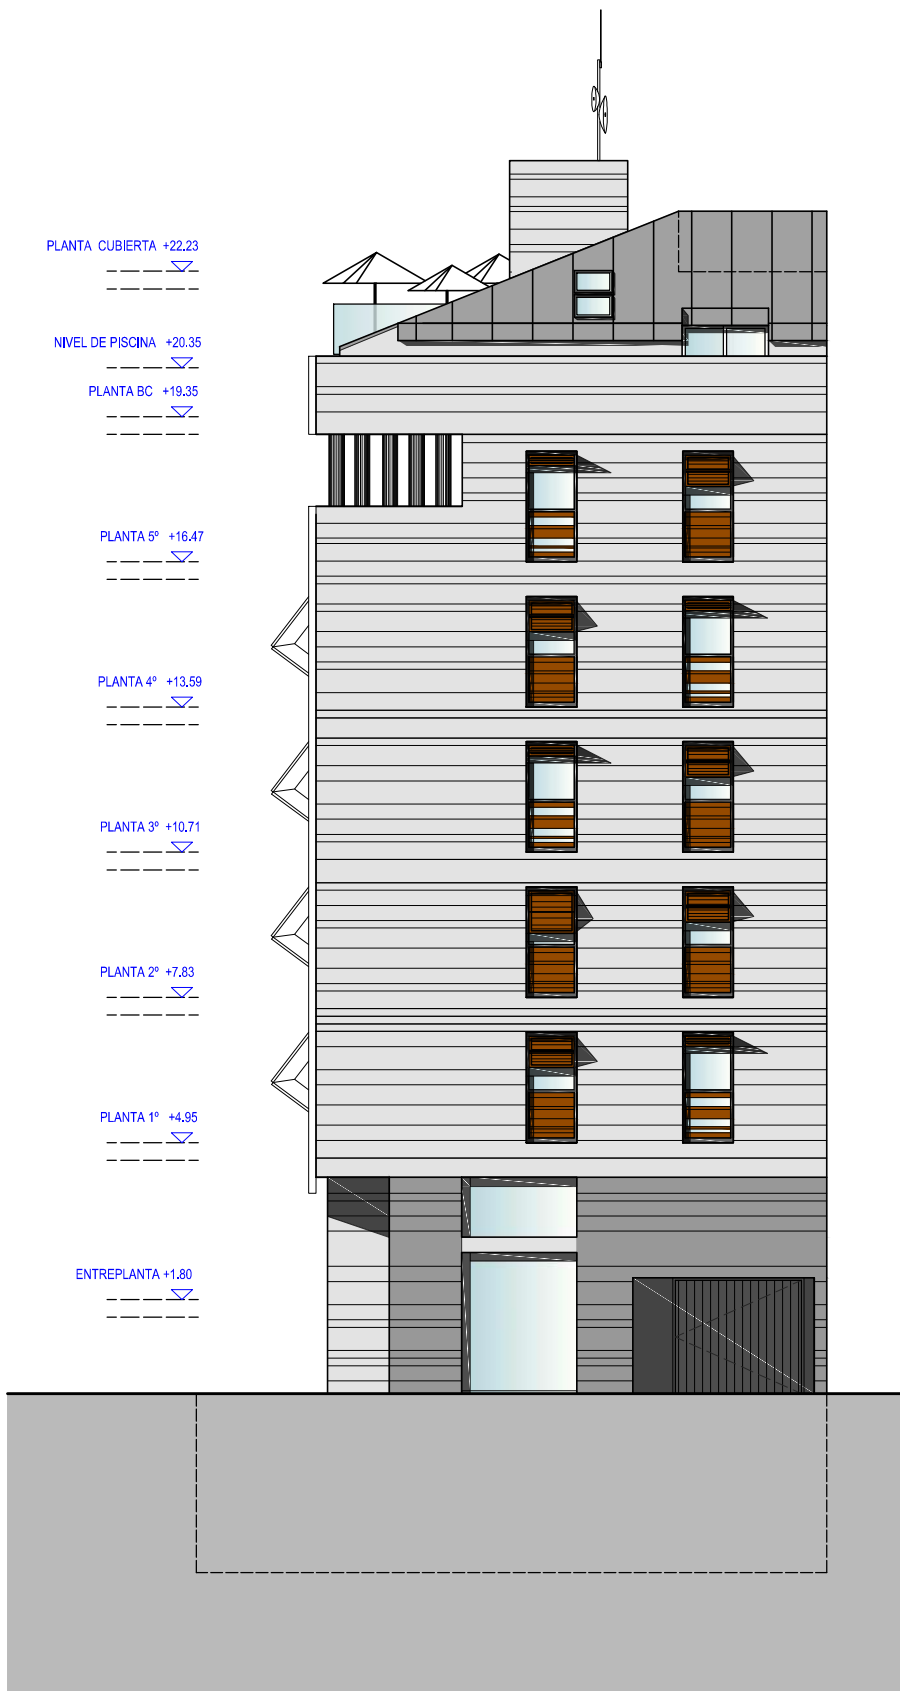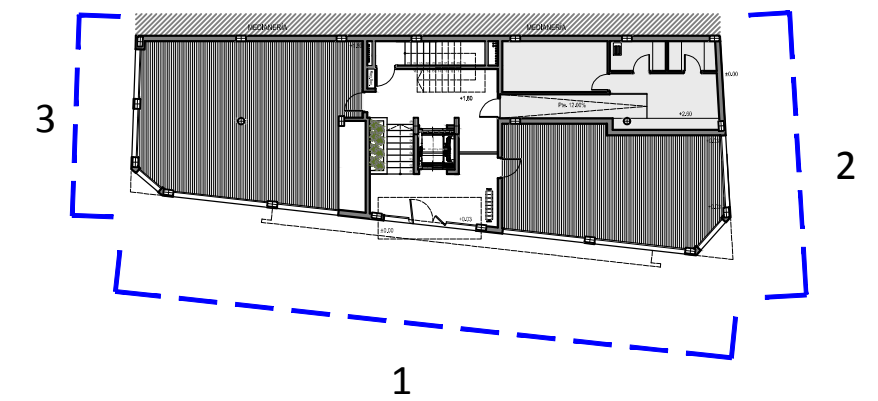







Escala gráfica

Alzado 2 y 3. 1/150

02 Diseño arquitectónico básico

Sección 1.

1/150

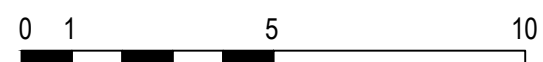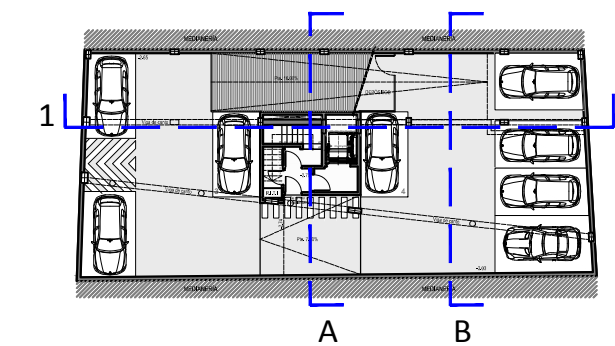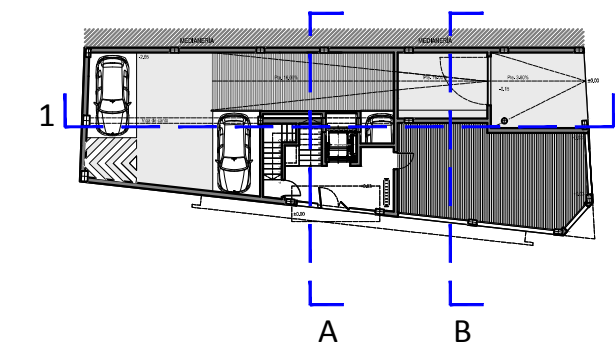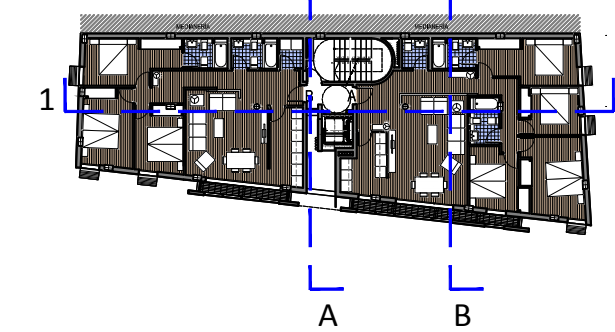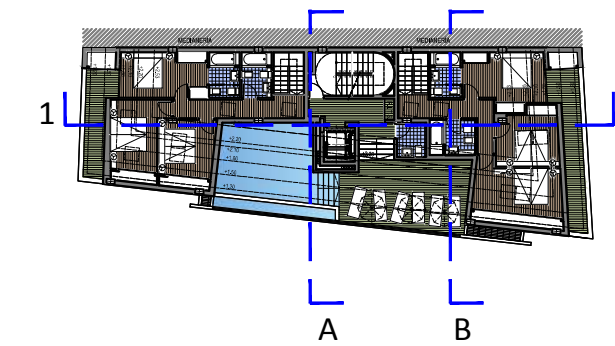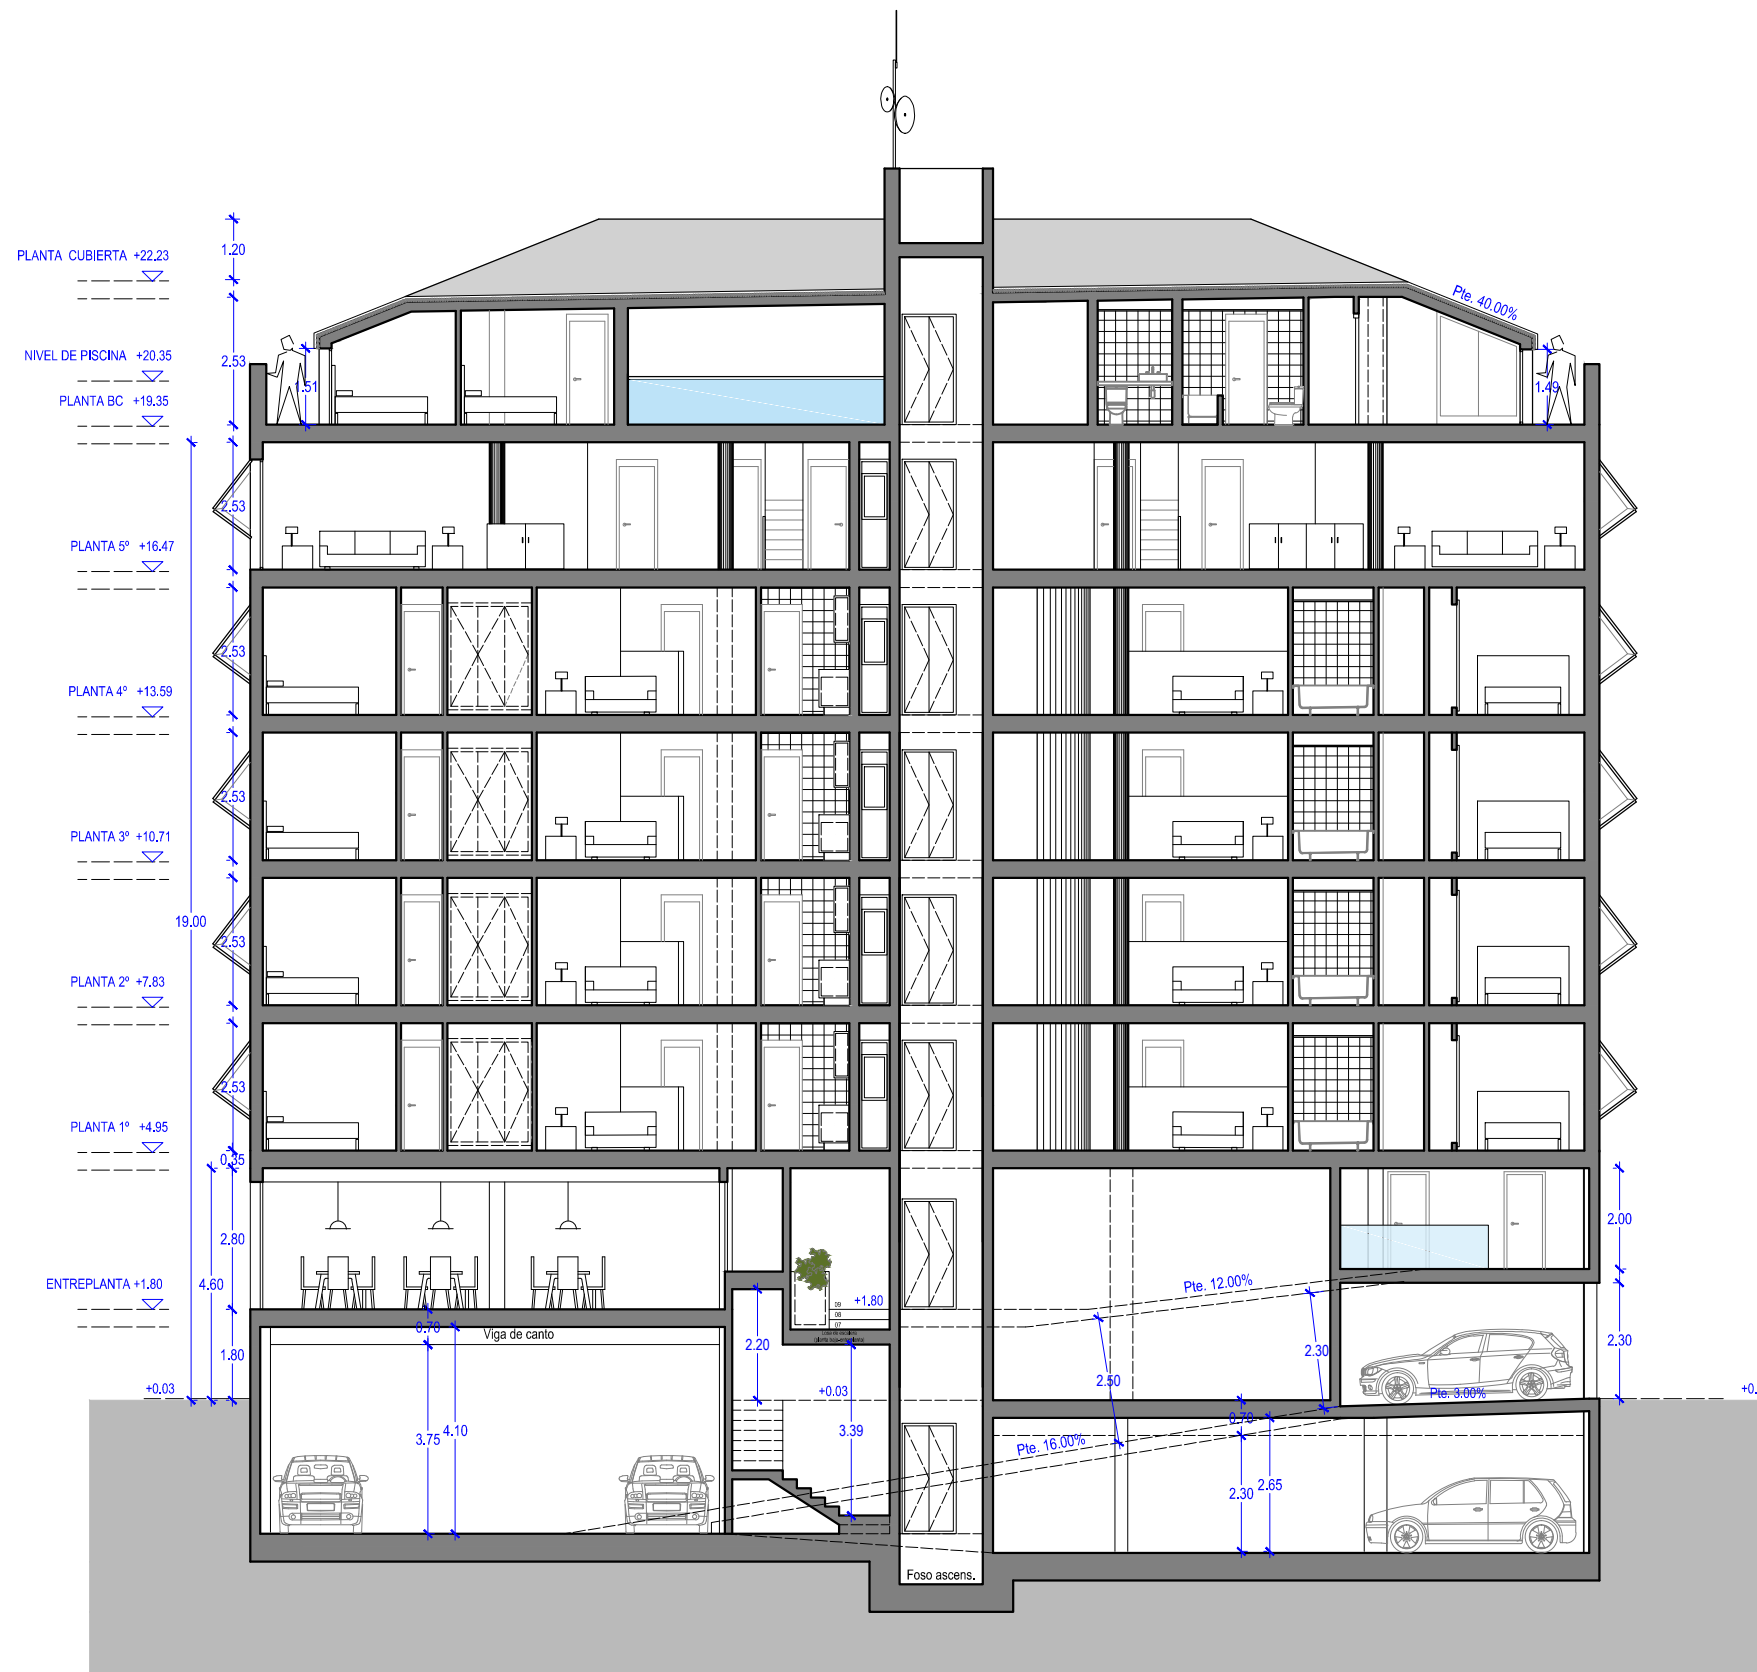

Escala gráfica








Sección 1. 1/150

Edificio de 10 viviendas, locales, garaje y piscina en Murcia. Octubre 2016.

02 Diseño arquitectónico básico

Secciones 2 y 3.

1/150

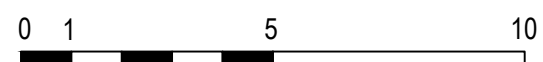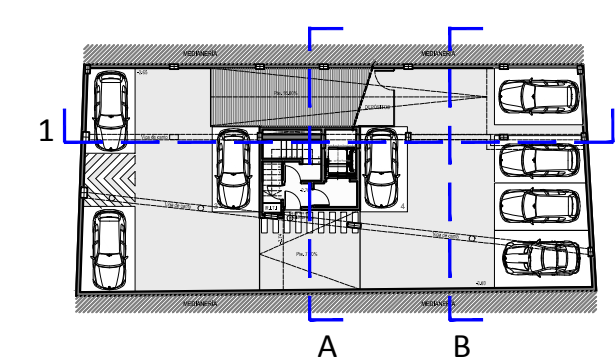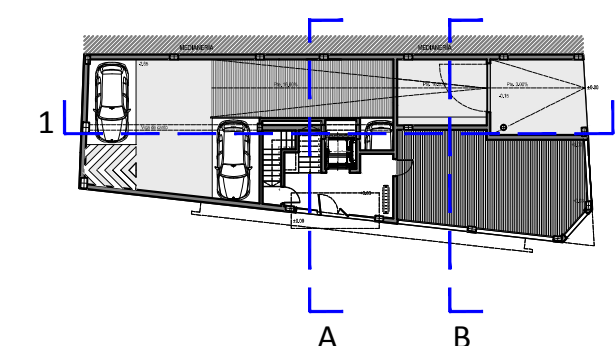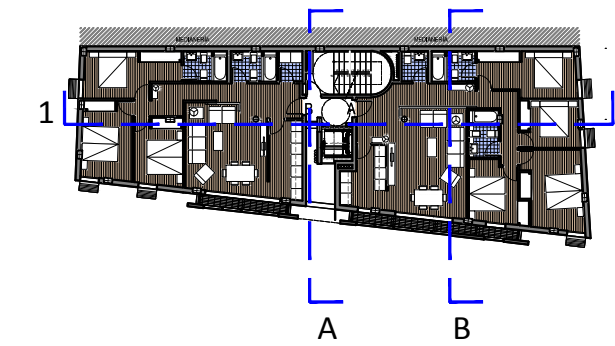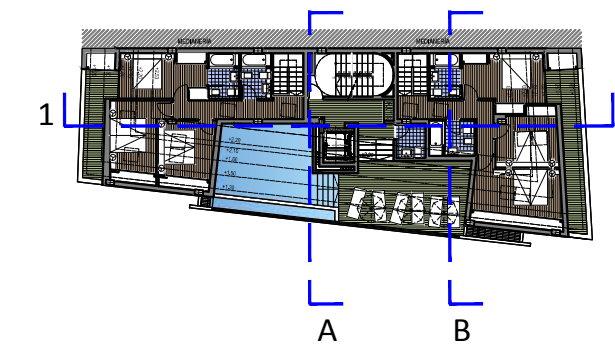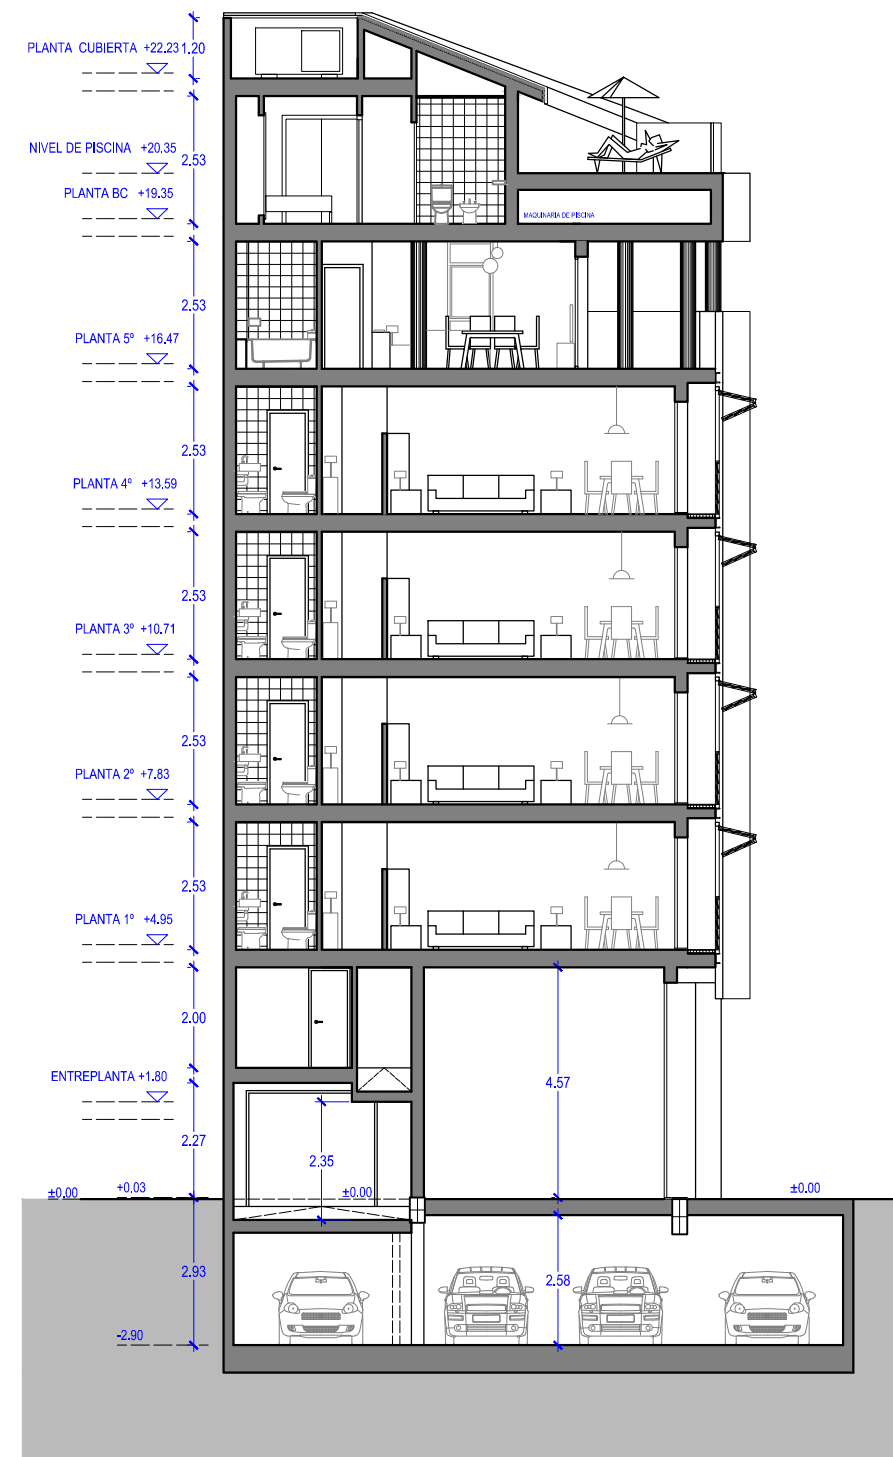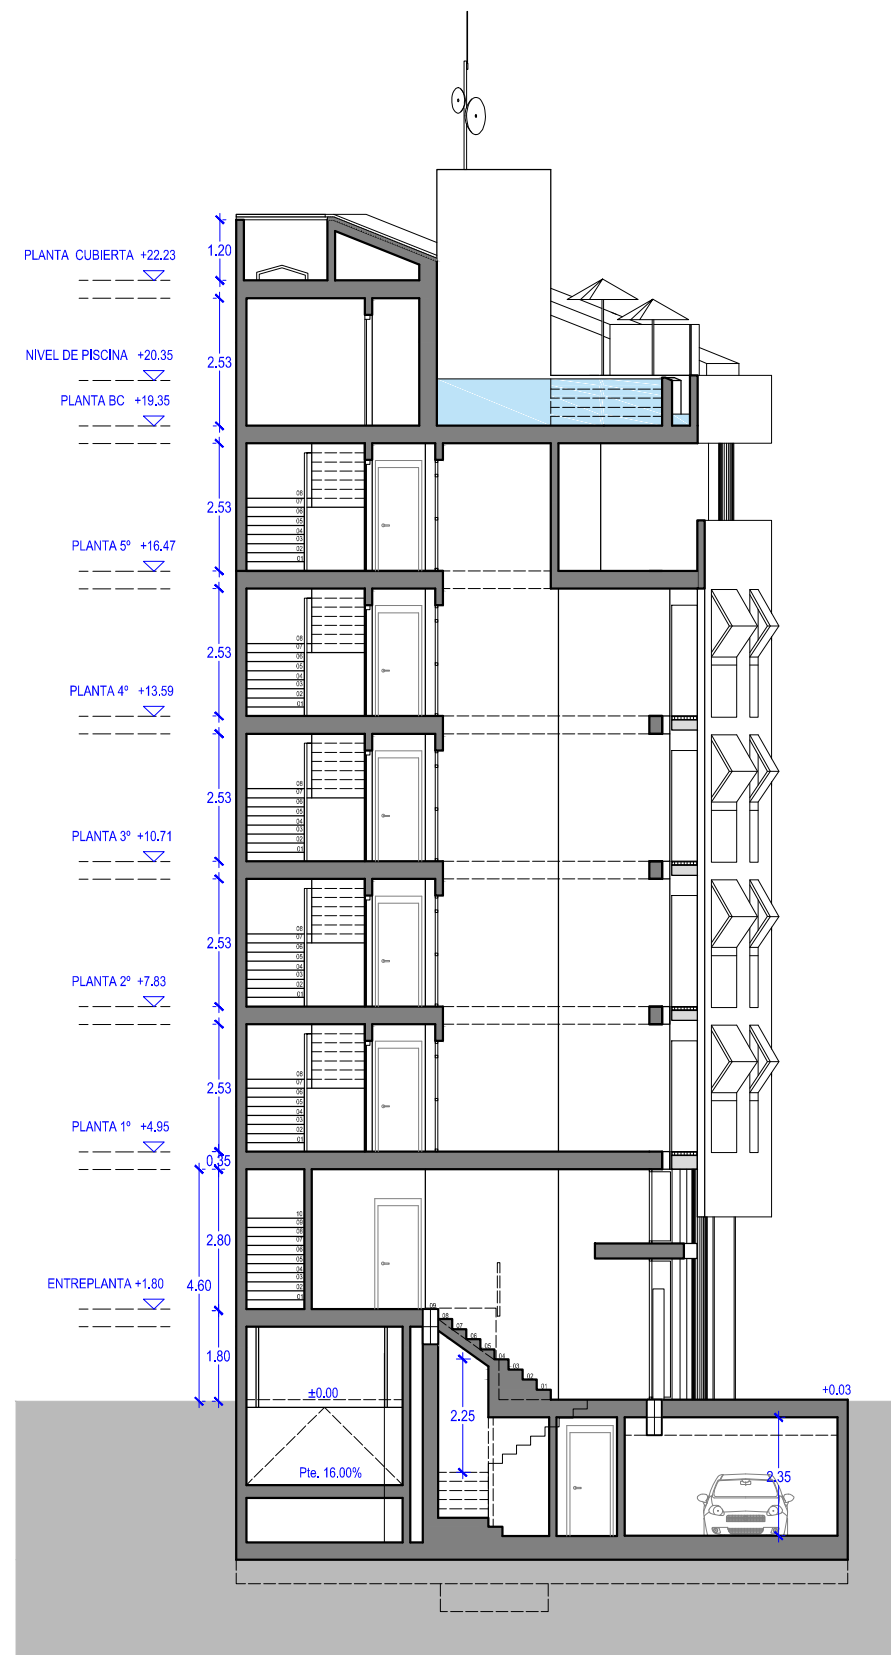

Escala gráfica

Secciones 2 y 3. 1/150

03 | Imágenes Exterior.



Imagen exterior 1.



Imagen exterior 2.

03 | Imágenes Baños.



Imagen baño 1.

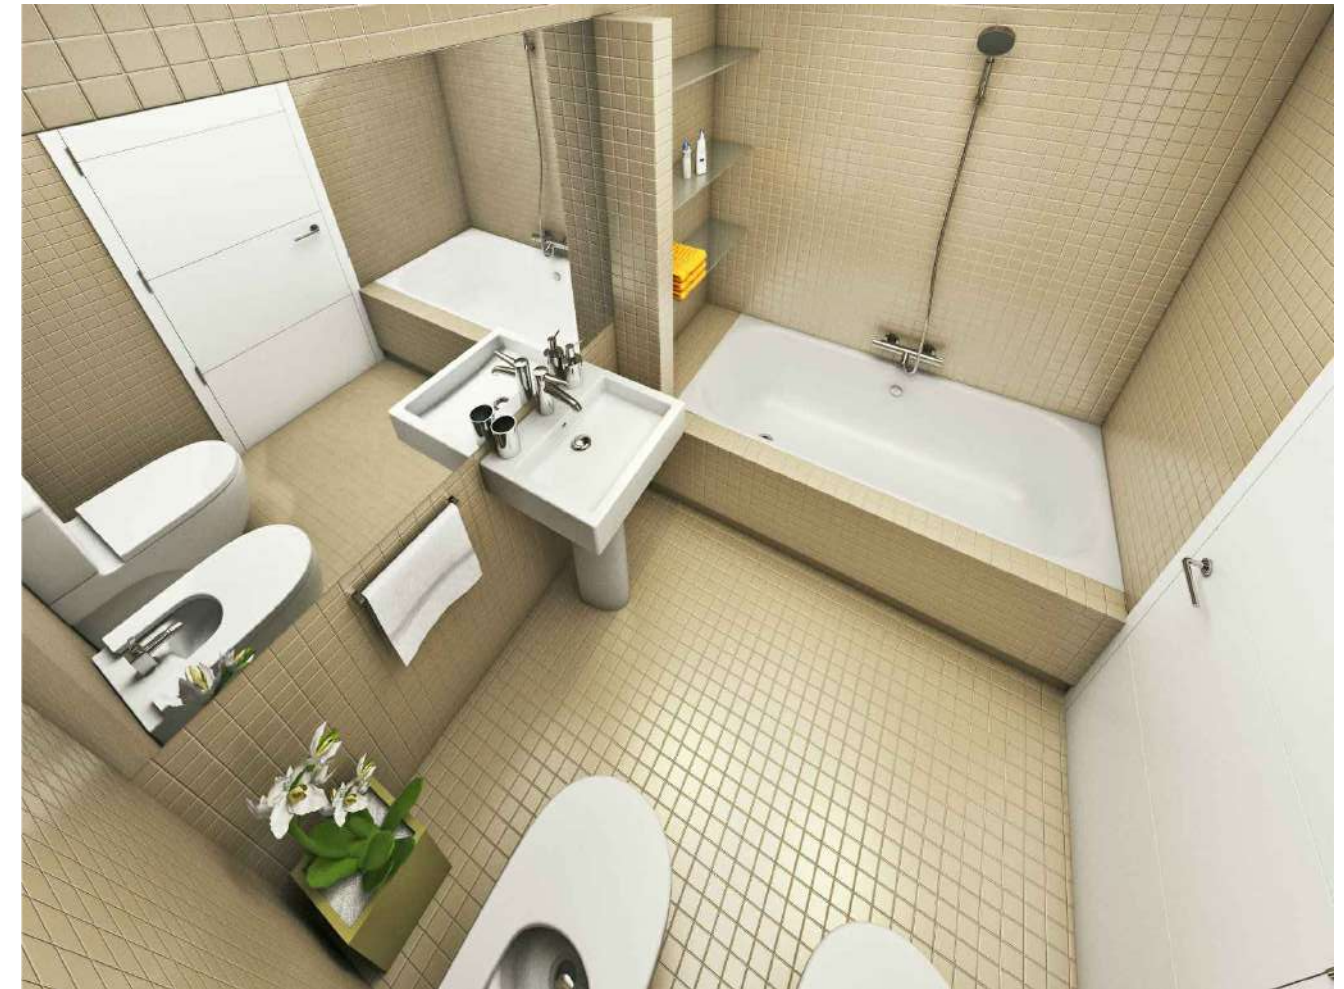


Imagen baño 2.

03 | Imágenes Dormitorios.

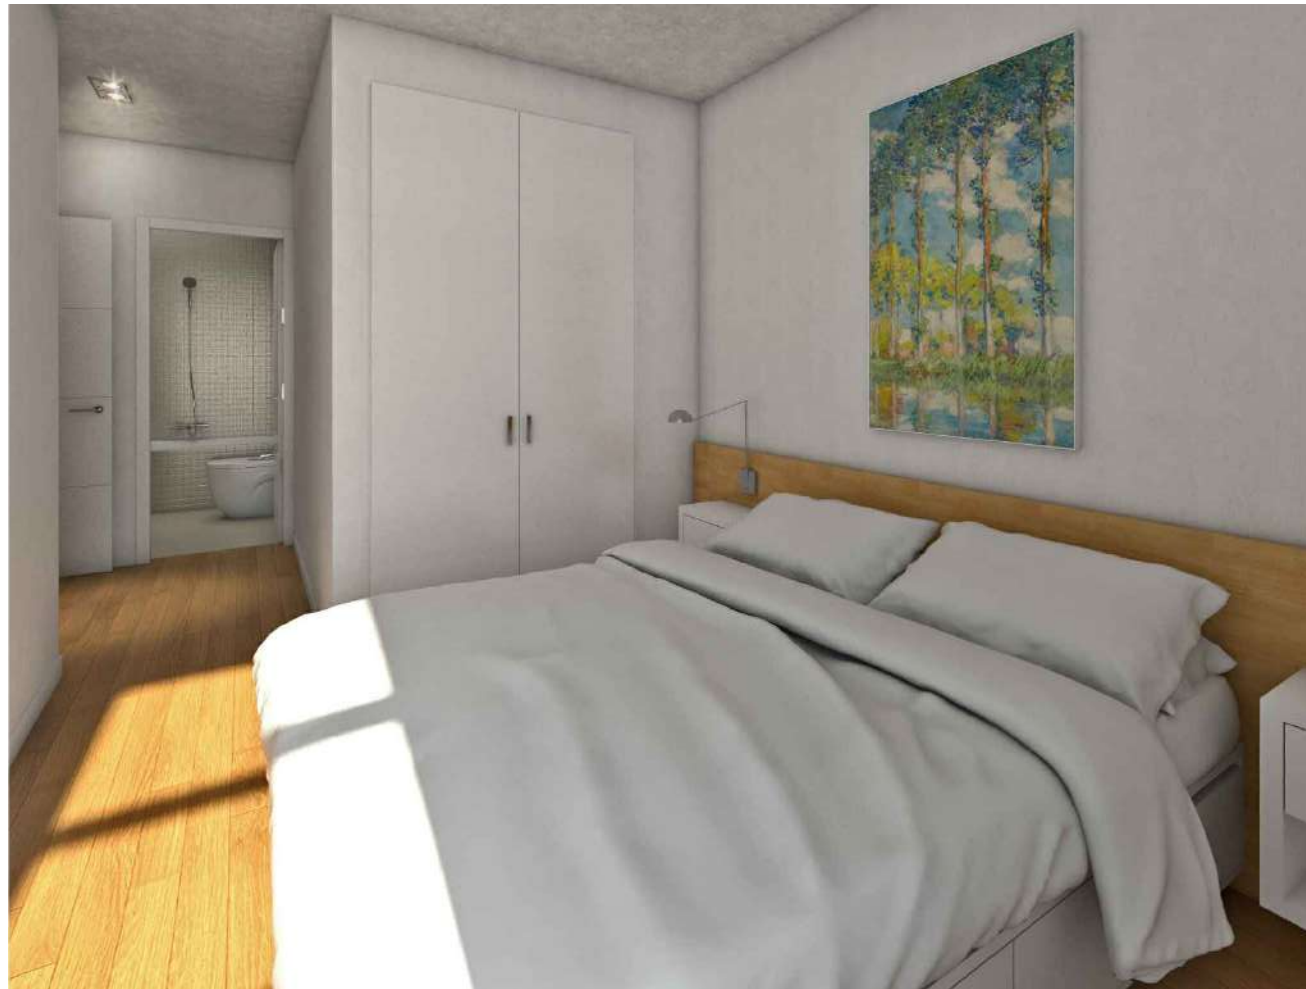


Imagen dormitorio 1.



Imagen dormitorio 2.

03 | Imágenes Cocinas.



Imagen cocina 1.



Imagen cocina 2.

03 | Imágenes Salones.



Imagen salón 1.



Imagen salón 2.

03 | Imágenes Piscina.



Imagen piscina 1.



Imagen piscina 2.

PROMOTOR

Avitas Soluciones Técnicas SL
Sanchez Maurandi BC 5,
Murcia 30004
info@avitassoluciones.es
www.avitasoluciones.es

ABOGADO

Maximiliano Tomás Gómez (Colegiado nº
2.904)
San Damián nº 47
30550 Abarán (MU) , España
968770275@telefonica.net

ASESORÍA

Pascual Salmeron Montiel
C/ Domingo Gomez 27, entlo.
30550 Abarán (MU) , España
oascual.arisal@gmail.com

ARQUITECTOS

CMMP Arquitectos Asociados,
C/ Molina de Segura, nº 3 - 4ª planta
30007 Murcia, España
cmmp@cmmp.es